



SCCV VILLEPINTE  
LA PEPINIERE



Bâtiments collectifs A / B

CONSTRUCTION DE LOGEMENTS  
ZAC DE LA PEPINIERE - LOT E  
93220 VILLEPINTE

NIVEAU	TYPE	APPT.
R+5	3P	A 502


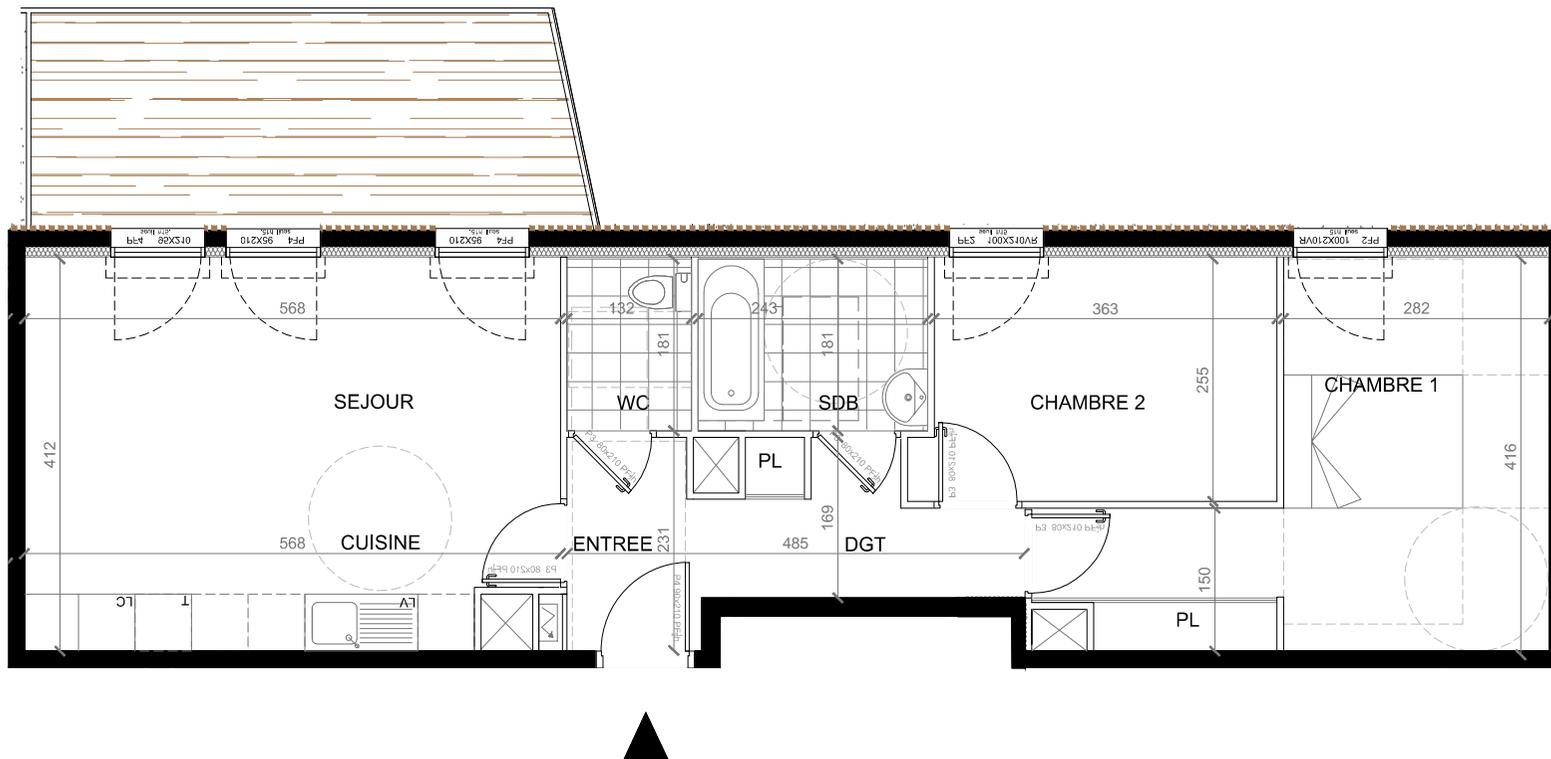


TABLEAU DES SURFACES	
PIECES	SURFACE HABITABLE
Entrée/dégagement	7.57 m <sup>2</sup>
Séjour/cuisine	22.95 m <sup>2</sup>
Chambre 1	15.33 m <sup>2</sup>
Chambre 2	9.53 m <sup>2</sup>
Salle de Bains	2.41 m <sup>2</sup>
WC	4.45 m <sup>2</sup>
<b>SURFACE HABITABLE TOTALE</b>	<b>62.23 m<sup>2</sup></b>
<b>TERRASSE / BALCON</b>	
Terrasse	13.1 m <sup>2</sup>

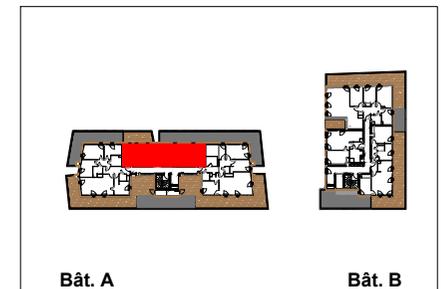

NOTA: Des modifications sont susceptibles d'être apportées à ce plan en fonction des nécessités techniques de la réalisation. Les surfaces indiquées sont approximatives.  
Les pentes, dénivelés, talus, soutènements, enrochements, etc .... ne sont pas figurés. Les retombées, soffites et faux-plafonds, ainsi que l'emplacement des équipements ne sont pas tous figurés ou le sont à titre indicatif  
Les surfaces habitables sont conformes au Décret du 23 mai 1997 (Art. 111-2).