



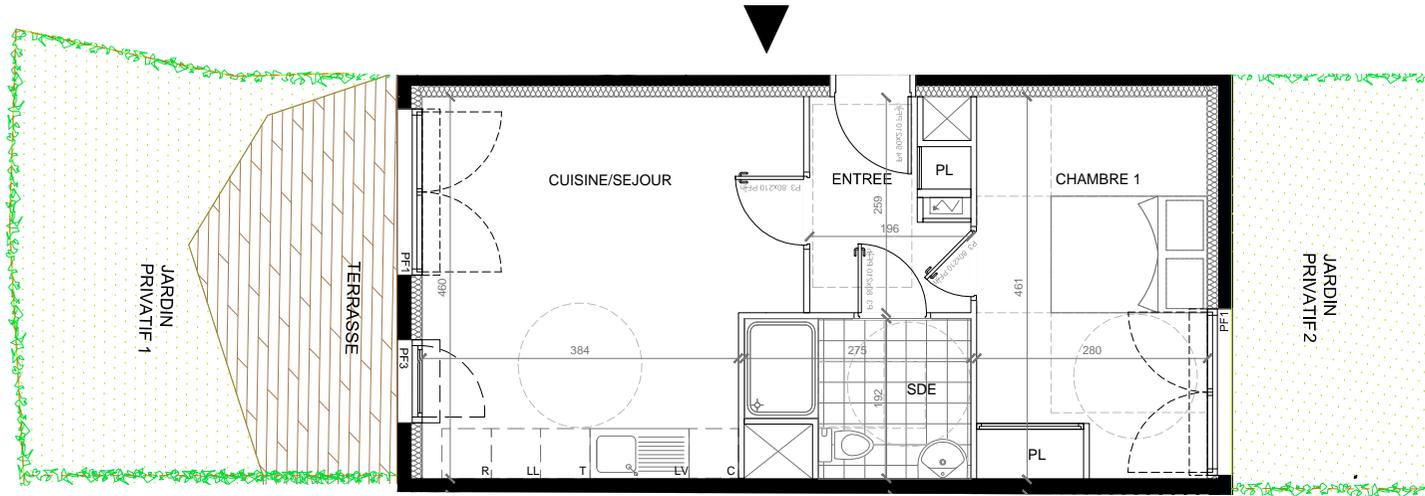

Bâtiments intermediaires C et D

97 LOGEMENTS
ZAC DE LA PEPINIERE - LOT E
93220 VILLEPINTE

NIVEAU	TYPE	APPT.
RdC	2P	C 02

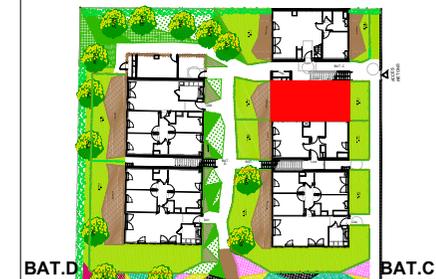

NOTA: Des modifications sont susceptibles d'être apportées à ce plan en fonction des nécessités techniques de la réalisation. Les surfaces indiquées sont approximatives.
Les pentes, dénivelés, talus, soutènements, encochements, etc ne sont pas figurés. Les retombées, soffites et faux-plafonds, ainsi que l'emplacement des équipements ne sont pas tous figurés ou le sont à titre indicatif
Les surfaces habitables sont conformes au Décret du 23 mai 1997 (Art. 111-2).

TABLEAU DES SURFACES	
PIECES	SURFACE HABITABLE
Entrée	4.44 m ²
Séjour/cuisine	19.72 m ²
Chambre 1	12.89 m ²
Salle d'eau	4.71 m ²
SURFACE HABITABLE TOTALE	41.78 m²
TERRASSE / BALCON	
Terrasse	9.4m ²
Jardin 1	13.7m ²
Jardin 2	12.2m ²