

# VILLA 125


113-125 Avenue Jean Jaurès  
93110 - Rosny-Sous-Bois

## BATIMENT C


Appartement de 4 pièces  
n° C06 au Rez-de-Chaussée

SEJOUR / CUISINE	30,26 m <sup>2</sup>
CHAMBRE 1	12,25 m <sup>2</sup>
CHAMBRE 2	9,88 m <sup>2</sup>
CHAMBRE 3	9,33 m <sup>2</sup>
SALLE D'EAU	3,64 m <sup>2</sup>
SALLE DE BAIN	5,80 m <sup>2</sup>
DEGAGEMENT	4,00 m <sup>2</sup>
DRESSING	2,15 m <sup>2</sup>
<b>TOTAL SURFACE HABITABLE</b>	<b>77,31 m<sup>2</sup></b>

TERRASSE	6,00 m <sup>2</sup>
JARDIN PRIVATIF	200,08 m <sup>2</sup>
<b>TOTAL SURFACE PRIVATIVE</b>	<b>283,39 m<sup>2</sup></b>

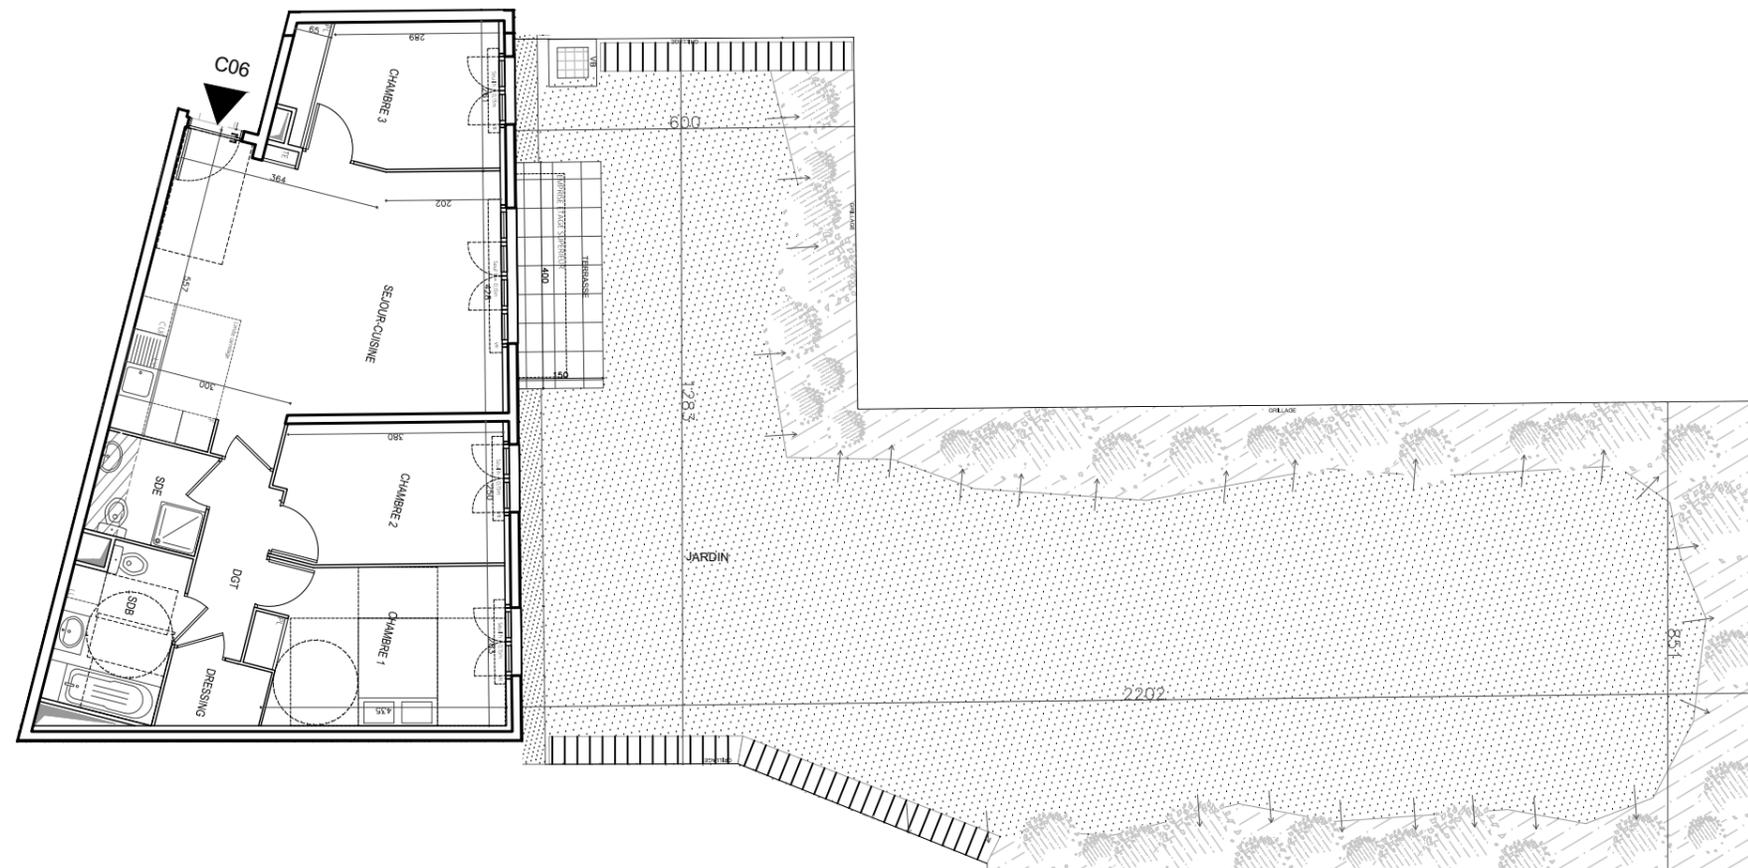

LEGENDE			
PL	PLACARD	CUI	BLOC CUISSON
LL	LAVE-LINGE	F	REFRIGERATEUR
LV	LAVE-VAISSELLE	TE	TABLEAU ELECTRIQUE
VR	VOLET ROULANT	FT	FENETRE DE TOIT
GC	GARDE-CORPS		PARE VUE
- - -	RETOMBEE DE POUTRE		PENTE DU TALUS SENS DE LA MONTÉE
◻	PORTE FENETRE	◻	FENETRE
▨	HAIE	▨	FAUX-PLAFOND, SOFFITE

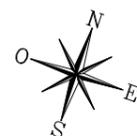

NOTA 1: Des modifications sont susceptibles d'être apportées à ce plan en fonction des nécessités techniques ou administratives de la réalisation, tant en ce qui concerne les dimensions libres que les équipements, les réseaux divers et les isolants, les appareillages sanitaires et électriques. Les retombées, faux plafonds et soffites, ainsi que l'emplacement des équipements et des isolants ne sont pas figurés ou le sont à titre indicatif.  
 NOTA 2: Les surfaces des placards sont comprises dans la surface des pièces où ils sont situés.  
 NOTA 3: La hauteur d'allège des accès en terrasses peut être supérieure à 15cm.  
 NOTA 4: La forme des jardins (pente et talus) n'est pas figurée ou l'est à titre indicatif. L'emplacement des arbres, arbustes et plantations éventuelles n'est pas contractuel.

Echelle	0 0,5 1m	Date	16/11/2017	Indice : 3
---------	----------	------	------------	------------