
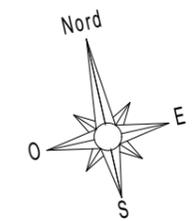


APPARTEMENT N°B007

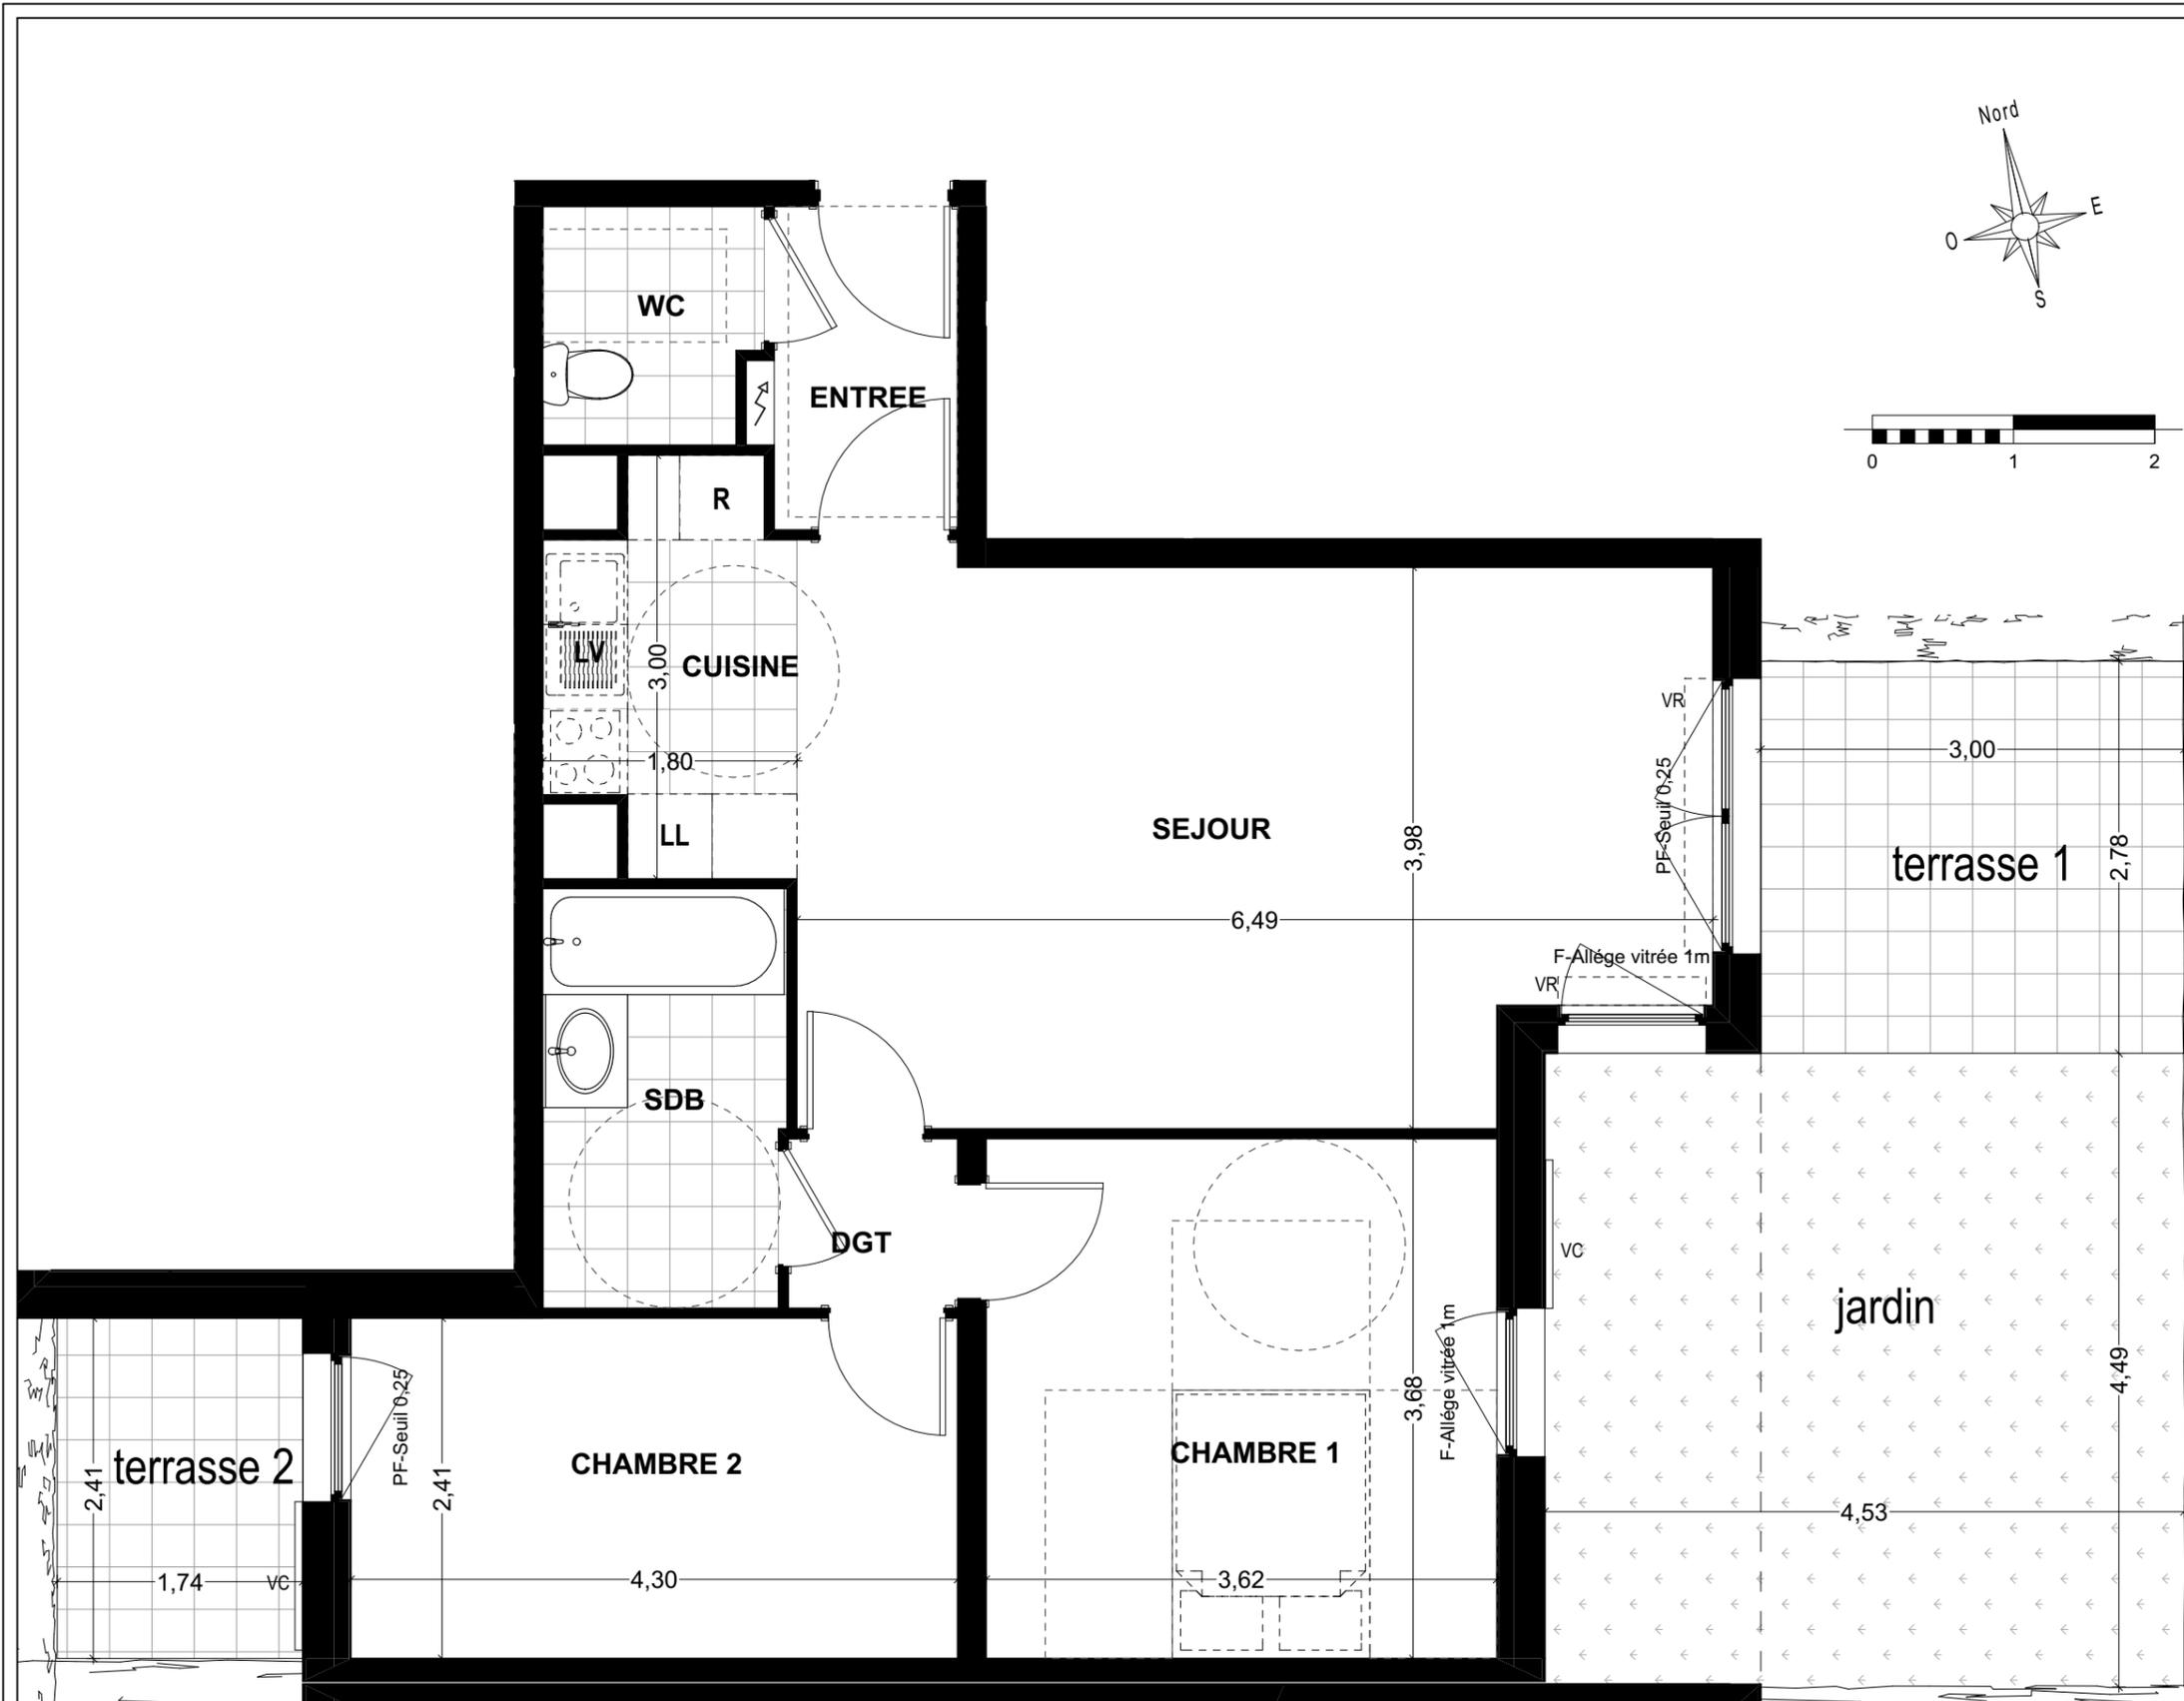

APPARTEMENT 3 PIECES
Rez-de-chaussée

entrée	2,98 m ²
cuisine	4,54 m ²
séjour	24,69 m ²
chambre 1	13,32 m ²
chambre 2	10,36 m ²
SDB	5,06 m ²
WC	2,52 m ²
dégagement	1,44 m ²

surface habitable 64,91 m²

terrasse 1	8,33 m ²
terrasse 2	4,20 m ²
jardin	20,36 m ²

surface privative totale 97,80 m²

LEGENDES

	tableau électrique		
	soffite		
F-Allège 0,10	fenêtre avec allège de 0,10 m	PL	placard
PF-Seuil 0,10	porte-fenêtre avec seuil de 0,10 m	VR	volet roulant
F-Allège vitrée 1m	fenêtre avec allège vitrée de 1 m	VC	volet coulissant

DATE D'EDITION 12/05/2017

INDICE

Des modifications sont susceptibles d'être apportées à ce plan en fonction des nécessités techniques de la réalisation, tant en ce qui concerne les dimensions libres, que l'équipement.

Les surfaces et les hauteurs sous plafond indiquées sont approximatives.

Les retombées, soffites, faux-plafonds, ainsi que l'emplacement des appareils sanitaires ne sont pas tous figurés ou le sont à titre indicatif.

Les emplacements dévolus aux équipements ménagers et à ceux liés au lavage du linge sont représentés en correspondance avec les différents raccordements nécessaires en électricité et en eau; aucun de ces éléments n'est fourni.