



APPARTEMENT N°C005

APPARTEMENT 3 PIECES

Rez-de-chaussée

séjour / cuisine	28,45 m ²
chambre 1	12,87 m ²
chambre 2	11,63 m ²
SDB	5,11 m ²
WC	1,26 m ²
dégagement	2,90 m ²
RGT	1,93 m ²

surface habitable 64,15 m²



terrasse	33,00 m ²
jardin 1	51,00 m ²
jardin 2	27,00 m ²

surface privative totale 175,15 m²

LEGENDES

	vasque sur meuble		lavabo sur colonne		lave-mains
	tableau électrique		ballon d'eau chaude		chaaudière individuelle
	soffite		PL placard		VR volet roulant
	F-Allège 0,10		fenêtre avec allège de 0,10 m		VB volet battant
	PF-Seuil 0,10		porte-fenêtre avec seuil de 0,10 m		
	F-Allège vitrée 1m		fenêtre avec allège vitrée de 1 m		

DATE D'EDITION	12/09/2018
INDICE	D Modification murs soutènement

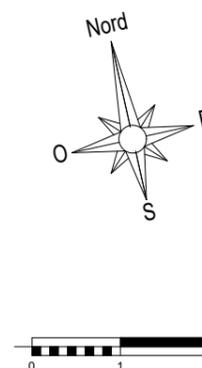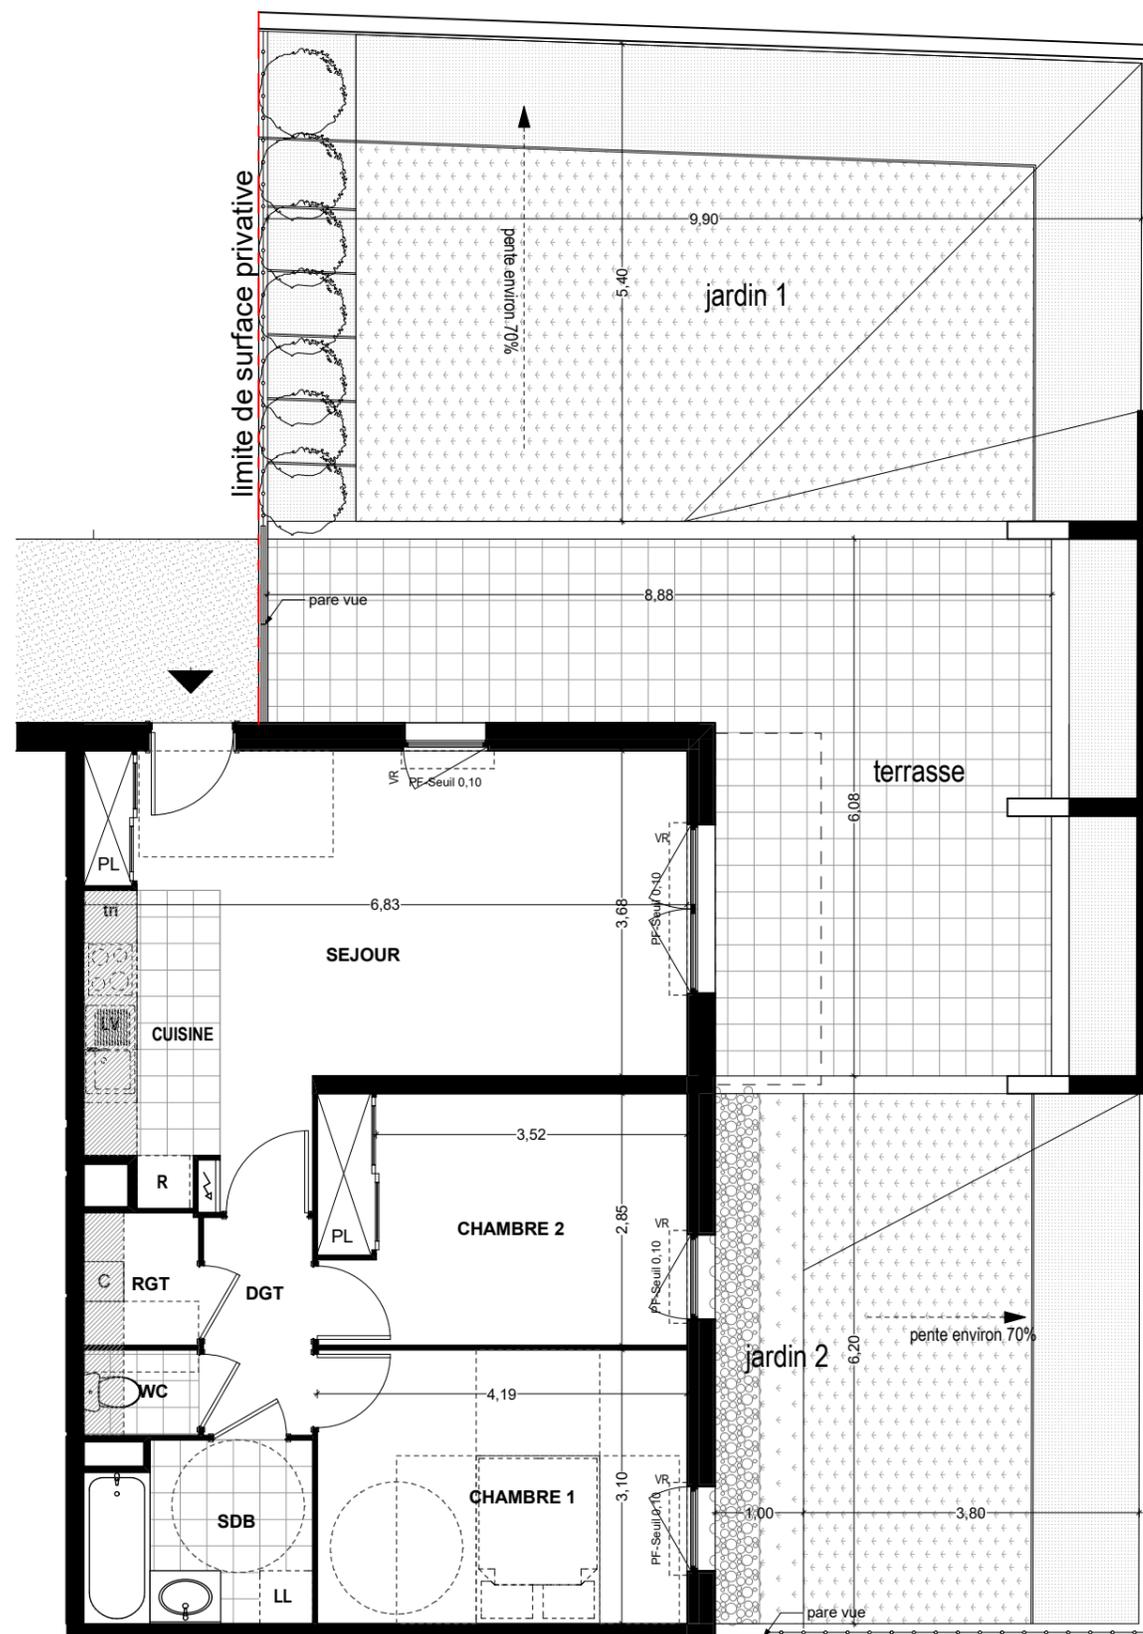

Des modifications sont susceptibles d'être apportées à ce plan en fonction des nécessités techniques de la réalisation, tant en ce qui concerne les dimensions libres, que l'équipement.

Les surfaces et les hauteurs sous plafond indiquées sont approximatives.

Les retombées, soffites, faux-plafonds, ainsi que l'emplacement des appareils sanitaires ne sont pas tous figurés ou le sont à titre indicatif.

Les emplacements dévolus aux équipements ménagers et à ceux liés au lavage du linge sont représentés en correspondance avec les différents raccordements nécessaires en électricité et en eau; aucun de ces éléments n'est fourni.