

CORMELLES EN PARISIS
95240
ZAC LES BOIS ROCHEFORT - LOT L4


APPARTEMENT N° A2-106

grAndpArc

4 Pièces - 1er Etage

SURFACES HABITABLES

ENTREE	3,99
SEJOUR/CUISINE	24,69
CHAMBRE 1	12,06
CHAMBRE 2	9,94
CHAMBRE 3	9,51
SALLE DE BAINS	4,82
SALLE D'EAU	2,26
WC 1	1,83
WC 2	2,20
DEGAGEMENT	5,53
TOTAL HABITABLE	76,83
BALCON	9,09
TOTAL ANNEXES	9,09
TOTAL HABITABLE + ANNEXES	85,92

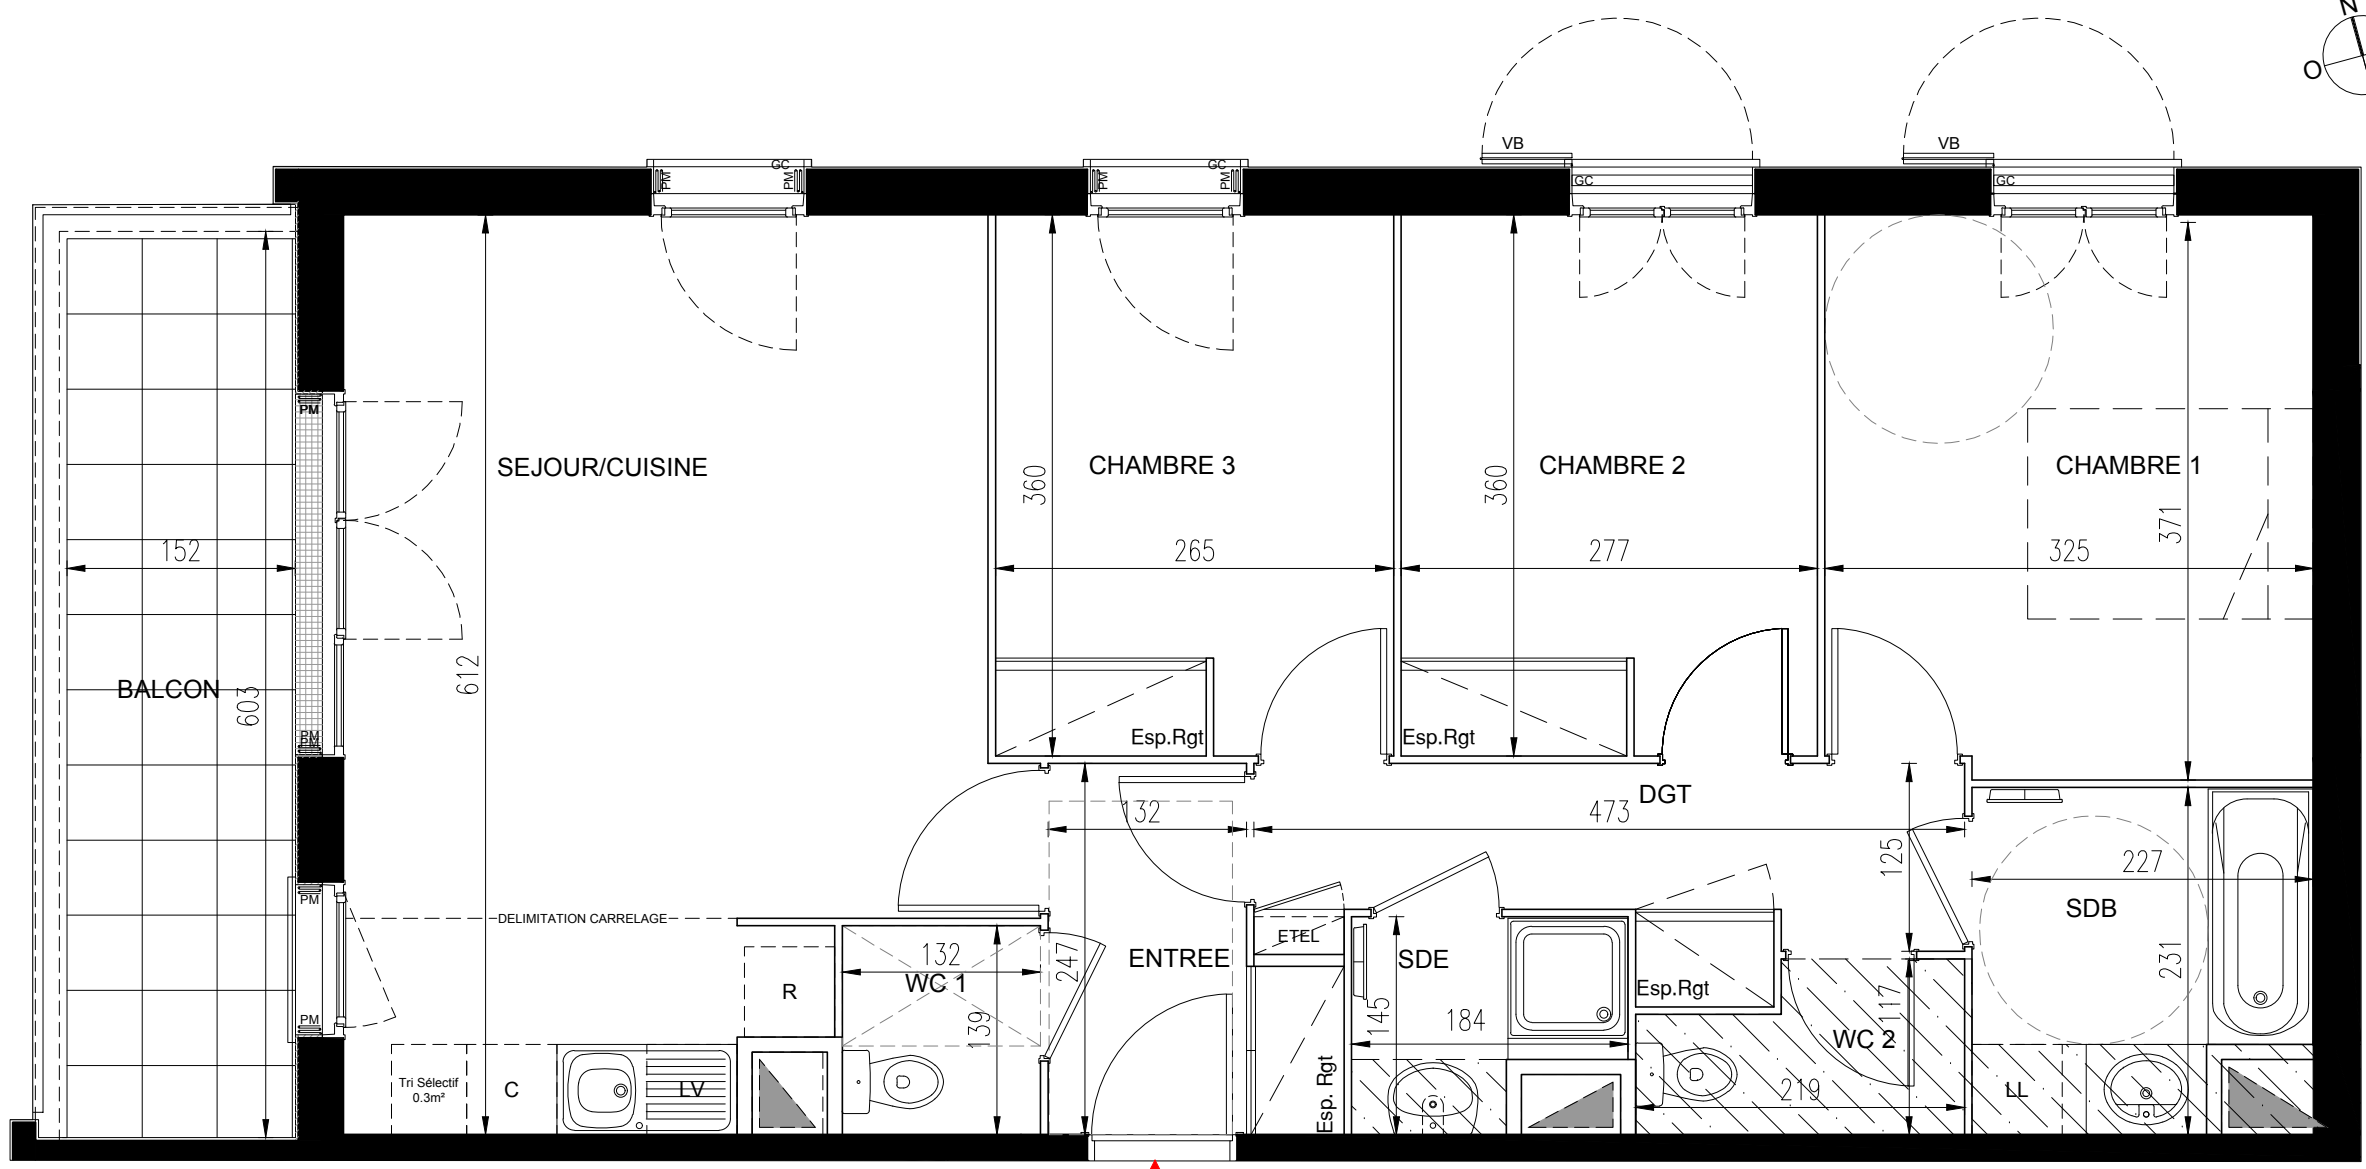

LEGENDE

LV	Emplacement Lave Vaisselle	ETEL	Tableau électrique
LL	Emplacement Lave Linge	[Hatched Box]	Soffite/Fx plafond/Poutre
C	Emplacement table de Cuisson	[Triangle]	fenêtres
R	Emplacement Réfrigérateur	[Dashed Triangle]	Portes fenêtres
GC	Garde-corps	[Box with X]	Velux
PM	Persiennes Métalliques		
VB	Volets Battants		

NOTA 1 : Des modifications sont susceptibles d'être apportées à ce plan en fonction des nécessités techniques ou administratives de la réalisation, tant en ce qui concerne les dimensions libres que les équipements, les réseaux divers, les appareillages sanitaires et électriques. Les retombées, faux plafonds et soffites, ainsi que l'emplacement des équipements sont figurés à titre indicatif. Les soffites ne sont pas démontables. Les plantations éventuelles ne sont pas contractuelles.

NOTA 2 : Les surfaces des placards sont comprises dans la surface des pièces où ils se situent.

NOTA 3 : La hauteur d'allège des accès aux terrasses peut être supérieure à 15 cm.



Date : 19/05/2017 Indice : A