


LOT n° 6006 APPARTEMENT n° A22



**Superficie Loi Carrez (\*)** : **48.2 m<sup>2</sup>**  
**Superficie Annexe :**  
**Balcons** : **3.5 m<sup>2</sup>**

131, avenue Daumesnil	
PREMIER ETAGE	
Désignation	Surface
Entrée avec placard	4.8 m <sup>2</sup>
Cuisine	5.9 m <sup>2</sup>
Séjour	19.4 m <sup>2</sup>
Chambre avec placard	10.9 m <sup>2</sup>
Dégagement avec placards	2.3 m <sup>2</sup>
W.C.	1.7 m <sup>2</sup>
Salle de bains	3.2 m <sup>2</sup>
<b>TOTAL LOT N° 6006</b>	<b>48.2 m<sup>2</sup></b>

**PLAN D'ENSEMBLE**

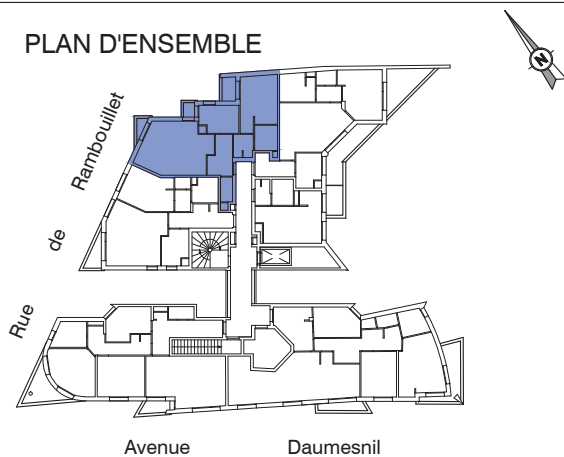

Echelle 1/100  
0 1m 2m 3m  
0,5m

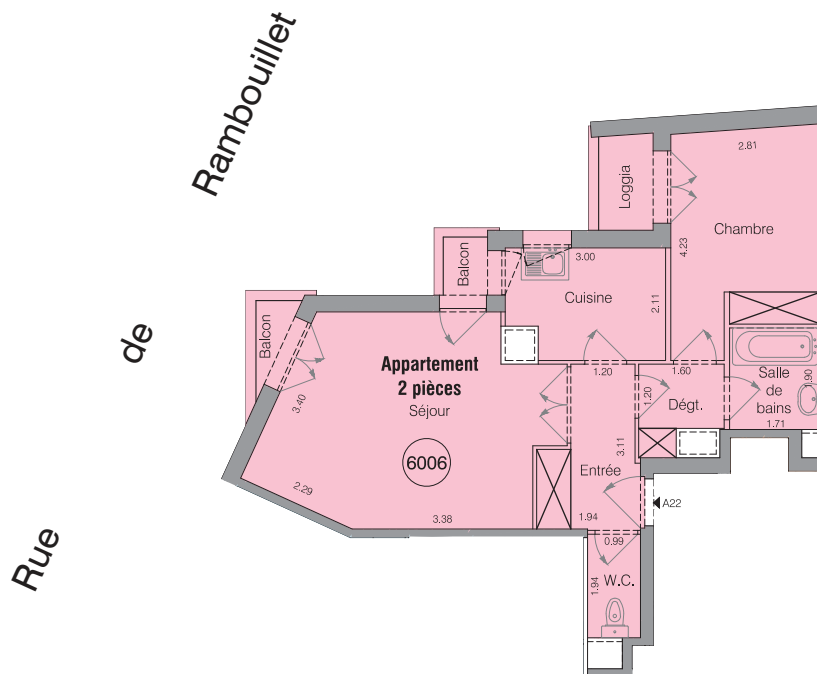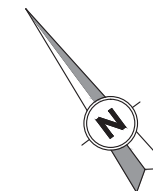

Nota : Le numéro de lot est déterminé d'après Projet d'Etat Descriptif de Division en copropriété établi par Gexpertise Conseil.  
Plan de vente d'après relevés effectués par GEXPERTISE CONSEIL en Mars 2016.

(\*) La superficie CARREZ correspond à la superficie à mentionner dans l'acte de vente conformément à la loi n° 96-1107 du 18/12/1996 améliorant la protection des acquéreurs de lots de copropriété.

Dossier : 154103 - Archive : 03\_431 - Indice : B  
Date : Janvier 2017 - Resp : GDV/AB/ID