


1^{er} Etage

Bâtiment "Superstructure"

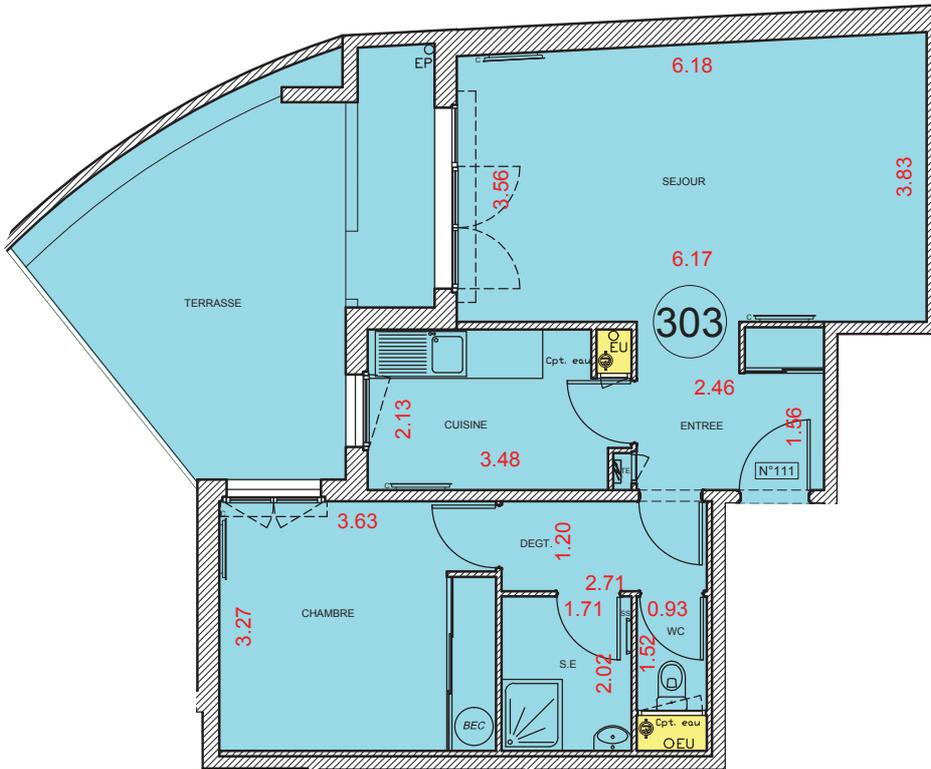

Vers la Rue Louis Blériot


Complété par le Cabinet TARTACEDE-BOLLAERT - Géomètres-Experts D.P.L.G. Associés - 29, rue de la Fontaine au Roi - 75011 PARIS
 Téléphone : 01 44 79 00 44 - Télécopie : 01 44 79 00 22 - www.tartacede-bollaert.geometre-expert.fr
 Réf. : 18-264/181033 - Mars 2019 - G.S.



LEGENDE :

4.60 : Cote mesurée par le Cabinet Tartacède-Bollaert en Février 2019

Echelle: 1/100

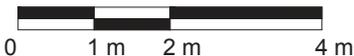

DATE	INDICE	MODIFICATIONS		
			Tour Pacific 11-13 cours Valmy 92977 PARIS LA DEFENSE Cedex	
TOURS 21, rue Dublineau 37000 TOURS TEL : 02 47 05 05 82 FAX : 02 47 20 64 78 www.topo-ingenierie.com Société du Groupe A&S			PARIS 23, rue du Départ 75014 PARIS TEL : 01 56 80 08 65 FAX : 01 56 80 08 66 agence-paris@topo-ingenierie.com	
NANTES 8, Promenade Europa 44200 NANTES TEL : 02 40 74 91 80 FAX : 02 40 74 92 36 agence-nantes@topo-ingenierie.com			BORDEAUX 388, Bd J.Jacques Bosc 33323 BEGLES TEL : 05 56 49 09 69 agence-bordeaux@topo-ingenierie.com	
FRANCE MUTUALISTE 210 et 234 Rue Louis Blériot 92100 BOULOGNE			NIV : 1 ESC : 01 N° 0313010101 ECH : 1/100	