
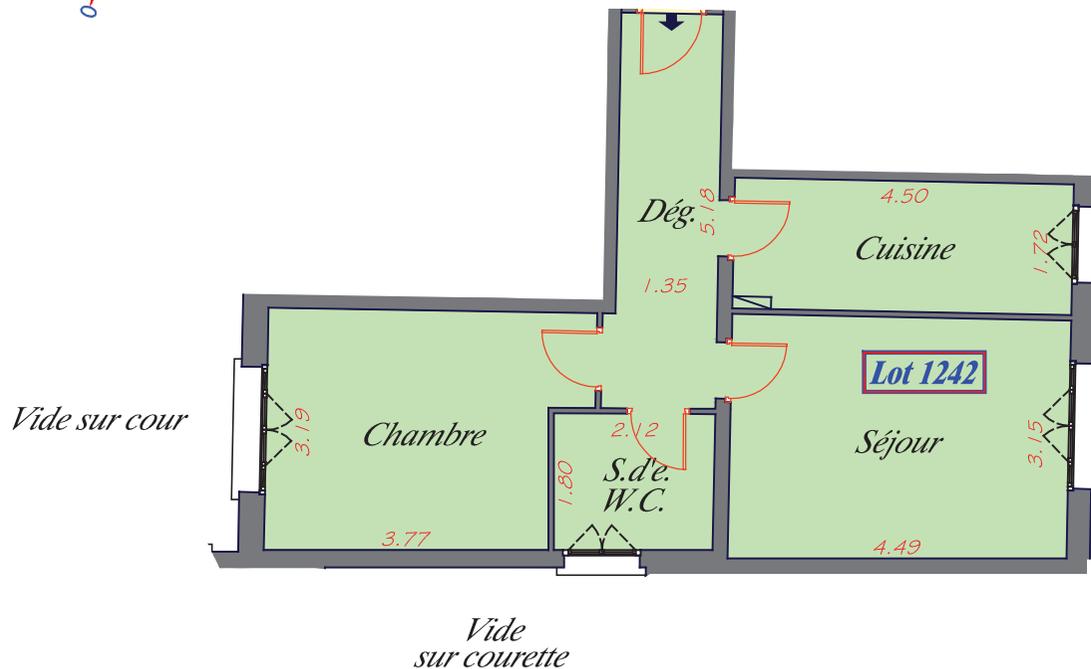


LOT n°1242	
SUPERFICIES PRIVATIVES*	
Dégagement	7.20 m ²
Séjour	14.30 m ²
Cuisine	7.60 m ²
Chambre	12.60 m ²
Salle d'eau avec WC	3.80 m ²
TOTAL SURFACES PRIVATIVES	45.50 m²

Document établi d'après relevé effectué en avril 2019 et projet d'état descriptif de division établi par le cabinet Bloy.
 (*) La superficie privative est calculée conformément à la loi n°96-1107 du 18 décembre 1996 et selon les prescriptions du décret n°97-532 du 23 mai 1997.

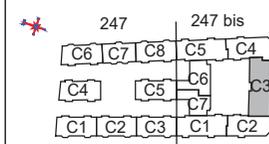

Côté boulevard Jean Jaurès

		 <p style="font-size: x-small;">Boulevard Jean Jaurès</p>	
Dossier : 2019AA324R	Echelle : 1/100	JAURES 247 et 247bis, boulevard Jean Jaurès 92100 BOULOGNE BILLANCOURT	Bât. 247bis - Cage 3 - Etage 6 LOGEMENT 0397 0365
Edition : Juin 2019			