


LOT n°427	
SUPERFICIES PRIVATES*	
Dégagement	2.30 m ²
Séjour avec coin cuisine	20.80 m ²
Chambre	14.20 m ²
Salle d'eau	2.90 m ²
water-closet	1.10 m ²
TOTAL SURFACES PRIVATES	41.30 m ²

Document établi d'après relevé effectué en avril 2019 et projet d'état descriptif de division établi par le cabinet Bloy.
(*) La superficie privative est calculée conformément à la loi n°96-1107 du 18 décembre 1996 et selon les prescriptions du décret n°97-532 du 23 mai 1997.

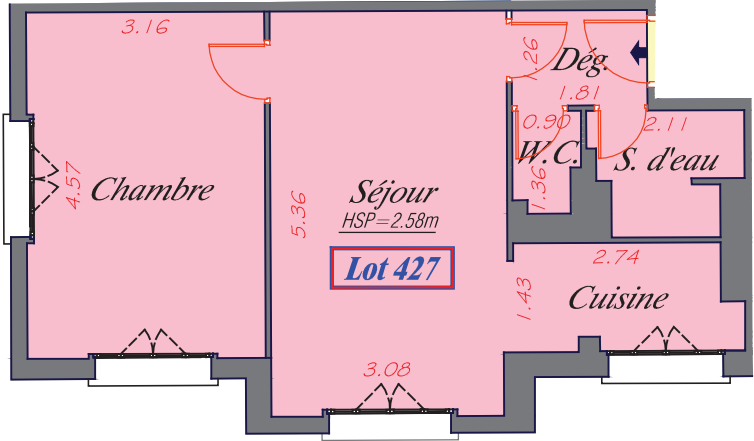

Vide sur cour

Côté boulevard Jean Jaurès

			Boulevard Jean Jaurès
Dossier : 2019AA324R	Echelle : 1/100	JAURES 247 et 247bis, boulevard Jean Jaurès 92100 BOULOGNE BILLANCOURT	Bât. 247 - Cage 5 - Etage 6
Edition : Juin 2019		LOGEMENT 0396 0561	