


LOT n°1526	
<b>SUPERFICIES PRIVATIVES*</b>	
Dégagement 1	2.00 m <sup>2</sup>
Dégagement 2	2.20 m <sup>2</sup>
Séjour avec coin cuisine	19.70 m <sup>2</sup>
Chambre 1	11.80 m <sup>2</sup>
Chambre 2	8.00 m <sup>2</sup>
Salle d'eau avec W.C.	5.20 m <sup>2</sup>
<b>TOTAL SURFACES PRIVATIVES</b>	<b>48.90 m<sup>2</sup></b>

Document établi d'après relevé effectué en avril 2019 et projet d'état descriptif de division établi par le cabinet Bloy.  
 (\*) La superficie privative est calculée conformément à la loi n°96-1107 du 18 décembre 1996 et selon les prescriptions du décret n°97-532 du 23 mai 1997.

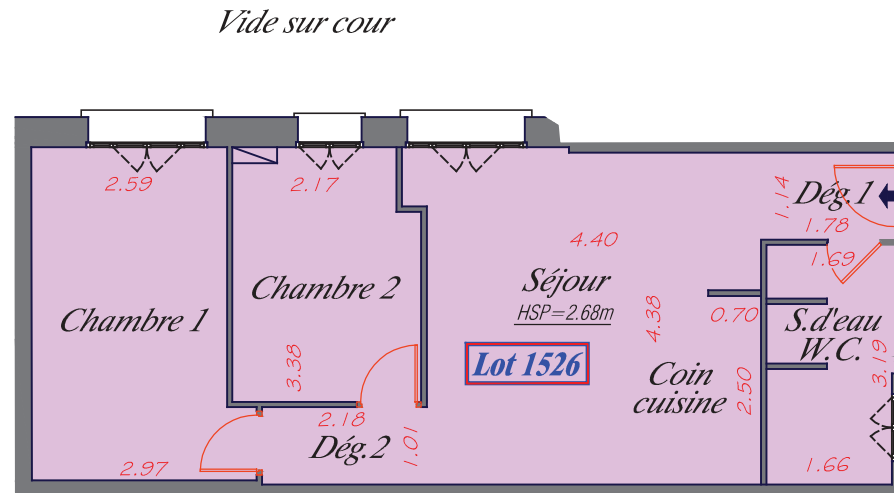

*Côté boulevard Jean Jaurès*

Dossier : 2019AA324R	Echelle : 1/100	JAURES 247 et 247bis, boulevard Jean Jaurès 92100 BOULOGNE BILLANCOURT
Edition : Juin 2019		Bât. 247bis - Cage 6 - Etage 6 LOGEMENT 0397 0663