


LOT n°210	
SUPERFICIES PRIVATIVES*	
Dégagement	9.20 m ²
Séjour	13.80 m ²
Cuisine	7.40 m ²
Chambre	12.00 m ²
Salle d'eau	4.30 m ²
Water-closet	1.10 m ²
TOTAL SURFACES PRIVATIVES	47.80 m²

Document établi d'après relevé effectué en avril 2019 et projet d'état descriptif de division établi par le cabinet Bloy.
 (*) La superficie privative est calculée conformément à la loi n°96-1107 du 18 décembre 1996 et selon les prescriptions du décret n°97-532 du 23 mai 1997.

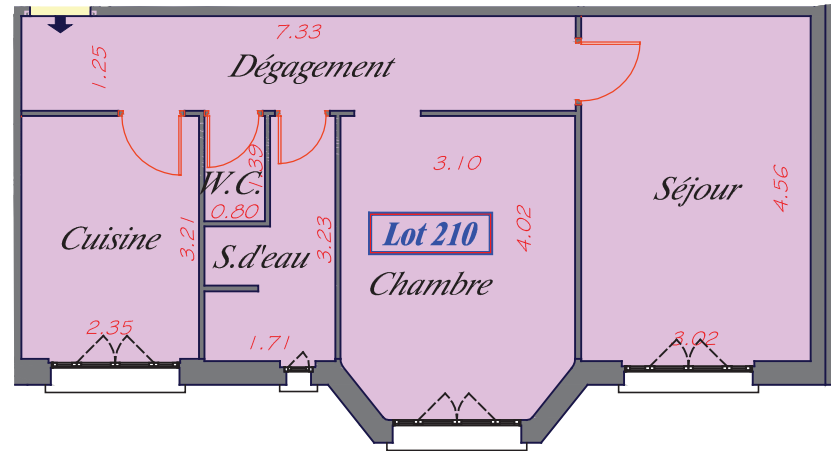

Vide sur cour

Côté boulevard Jean Jaurès

			
Dossier : 2019AA324R	Echelle : 1/100	JAURES 247 et 247bis, boulevard Jean Jaurès 92100 BOULOGNE BILLANCOURT	Bât. 247 - Cage 3 - Etage 2 LOGEMENT 0396 0322
Edition : Juin 2019			