


LOT n°1112	
SUPERFICIES PRIVATES*	
Dégagement	3.60 m ²
Séjour	14.60 m ²
Cuisine	6.00 m ²
Chambre	15.30 m ²
Salle de bains avec WC	4.90 m ²
TOTAL SURFACES PRIVATES	44.40 m²

Document établi d'après relevé effectué en avril 2019 et projet d'état descriptif de division établi par le cabinet Bloy.
 (*) La superficie privative est calculée conformément à la loi n°96-1107 du 18 décembre 1996 et selon les prescriptions du décret n°97-532 du 23 mai 1997.

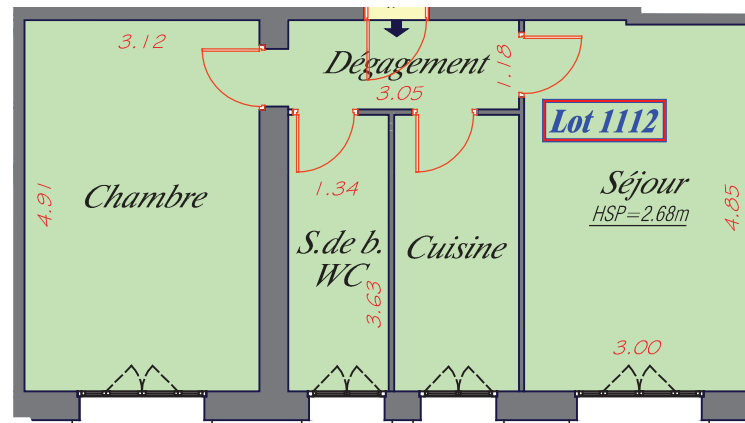

Boulevard Jean Jaurès

Dossier : 2019AA324R	Echelle : 1/100	JAURES 247 et 247bis, boulevard Jean Jaurès 92100 BOULOGNE BILLANCOURT	Bât. 247bis - Cage 2 - Etage 3 LOGEMENT 0397 0232
Edition : Juin 2019			