


2<sup>ème</sup> Etage

Bâtiment "Superstructure"

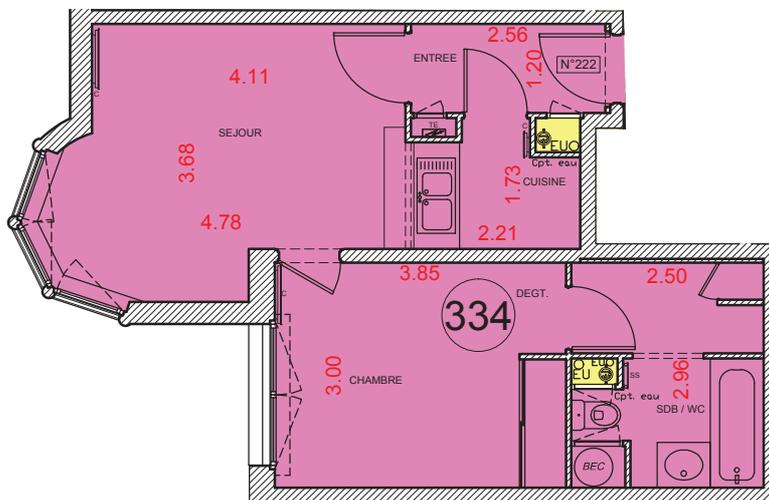

Vers la Rue Louis Blériot

Complété par le Cabinet TARTACEDE-BOLLAERT - Géomètres-Experts D.P.L.G. Associés - 29, rue de la Fontaine au Roi - 75011 PARIS  
 Téléphone : 01 44 79 00 44 - Télécopie : 01 44 79 00 22 - www.tartacede-bollaert.geometre-expert.fr  
 Réf. : 18-264/181033 - Mars 2019 - G.S.



LEGENDE :


4.60 : Cote mesurée par le Cabinet Tartacède-Bollaert en Février 2019

Echelle: 1/100



DATE	INDICE	MODIFICATIONS

Tour Pacific | 11-13 cours Valmy  
 92977 PARIS LA DEFENSE Cedex

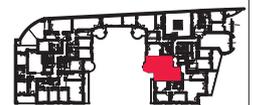

**topo INGENIERIE**  
 www.topo-ingenierie.com  
 Société du Groupe A&S

**TOURS** 21, rue Dublinsau 37000 TOURS  
 TEL : 02 47 05 05 82  
 FAX : 02 47 20 64 78  
 1110 @topo-ingenierie.com

**PARIS** 23, rue du Départ 75014 PARIS  
 TEL : 01 56 80 08 65  
 FAX : 01 56 80 08 66  
 agence-paris@topo-ingenierie.com

**NANTES** 8, Promenade Europa 44200 NANTES  
 TEL : 02 40 74 91 80  
 FAX : 02 40 74 92 36  
 agence-nantes@topo-ingenierie.com

**BORDEAUX** 388, Bd J.Jacques Bosc 33323 BEGLES  
 TEL : 05 56 49 09 69  
 agence-bordeaux@topo-ingenierie.com

FRANCE MUTUALISTE  
 210/234 Rue Louis Blériot  
 92100 BOULOGNE

NIV : 2

ESC : 02

N° 0313020202

ECH : 1/100