
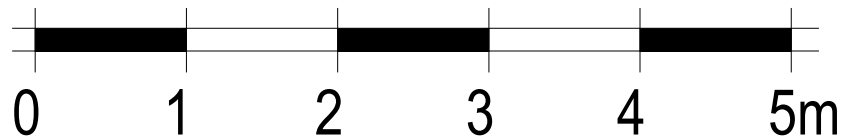


LOT 247

86.97 m²

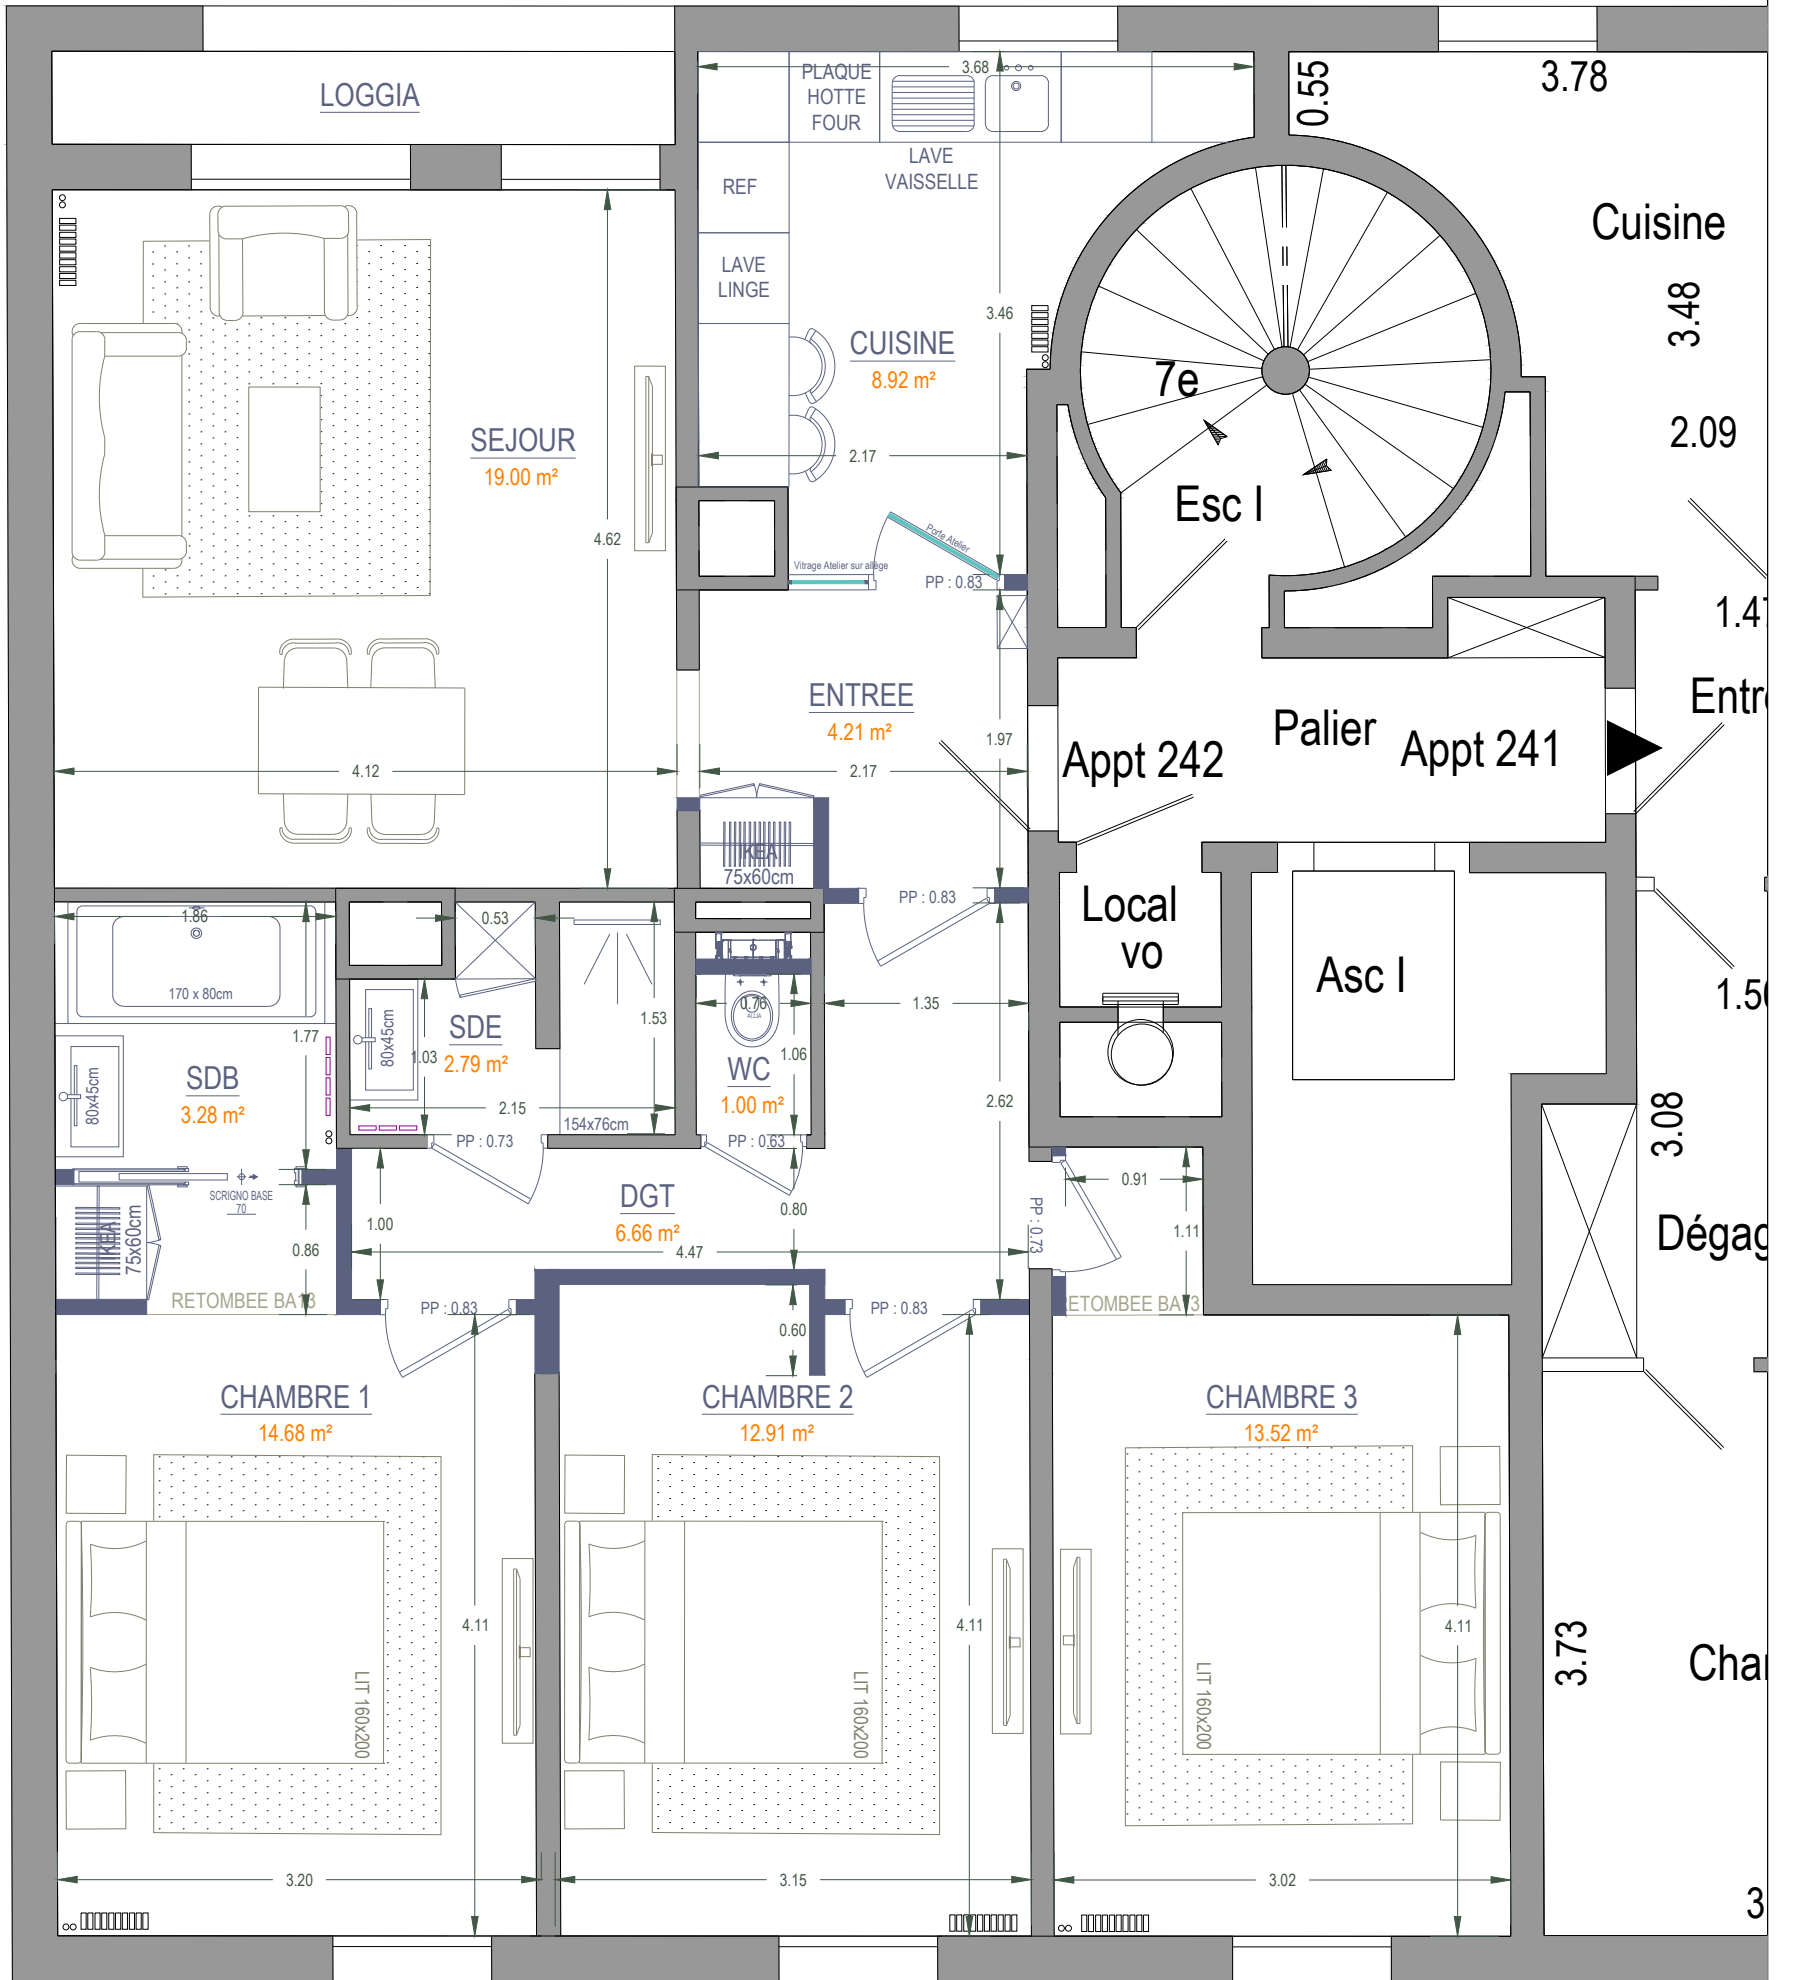

ART QAD
architectes
26 rue des Petites Ecuries - PARIS X
01 40 23 94 26

Dessiné par : CS
Vérifié par : MU

44-48, rue du Théâtre - 75015 PARIS / Plan Projet

- LOT 247

DATE : 10/03/2020
N° : CHANTIER
ETAGE 6 - 1
ECHELLE : 1/50
(cotes non contractuelles)