

RESONANCE - Lieusaint



M004.4

Maison de 4 PIECES

Tableau des surfaces

(compris placards)

ENTREE	3,1 m ²
SEJOUR	25,0 m ²
CUISINE	7,9 m ²
SDE	3,6 m ²
RANGEMENT	0,9 m ²
PALIER	3,3 m ²
CHAMBRE 1	9,3 m ²
CHAMBRE 2	11,0 m ²
CHAMBRE 3	10,3 m ²
SALLE DE BAIN	3,8 m ²
WC	1,2 m ²

SURFACE HABITABLE 79,4 m²

GARAGE 16,8 m²

ESPACE EXTERIEUR 14,0 m²


JARDIN 83,3 m²

SURFACE PARCELLE 156.4 m²


Indice : 0 Date : 28/09/2018

LEGENDE

-  RADIATEUR
-  SECHE SERVIETTE
-  TABLEAU ELECTRIQUE
-  Soffites et faux plafond

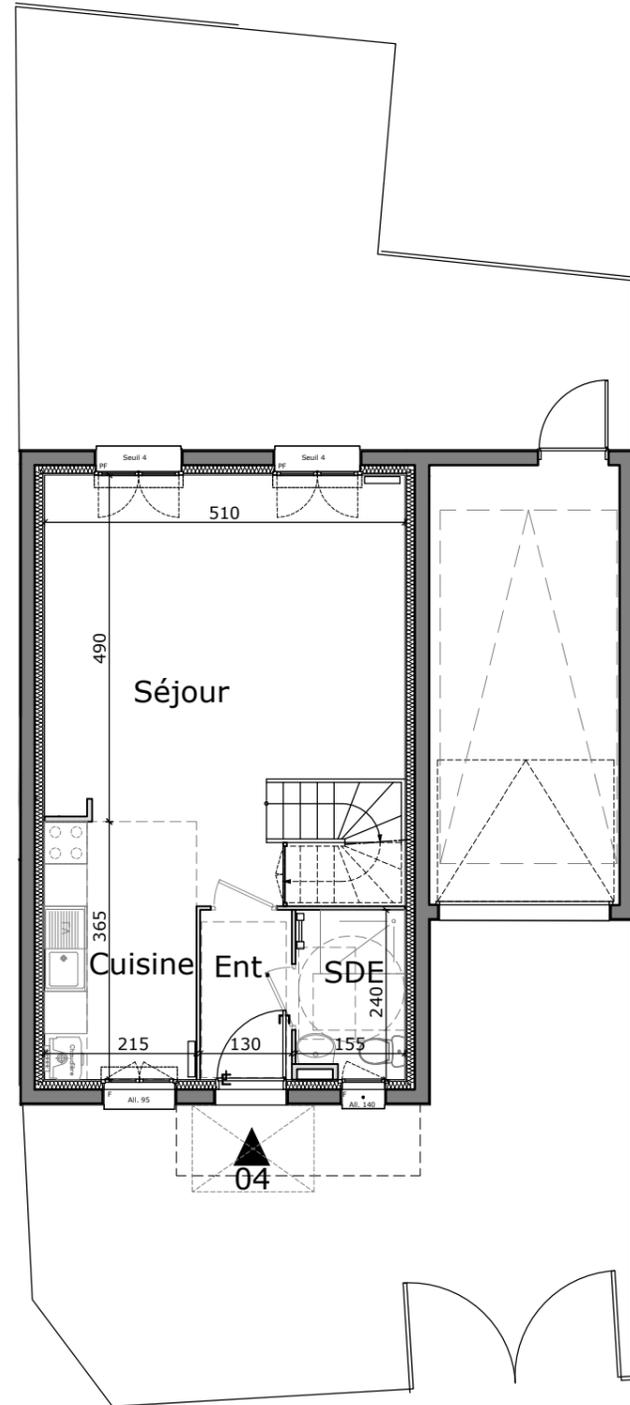

RDC

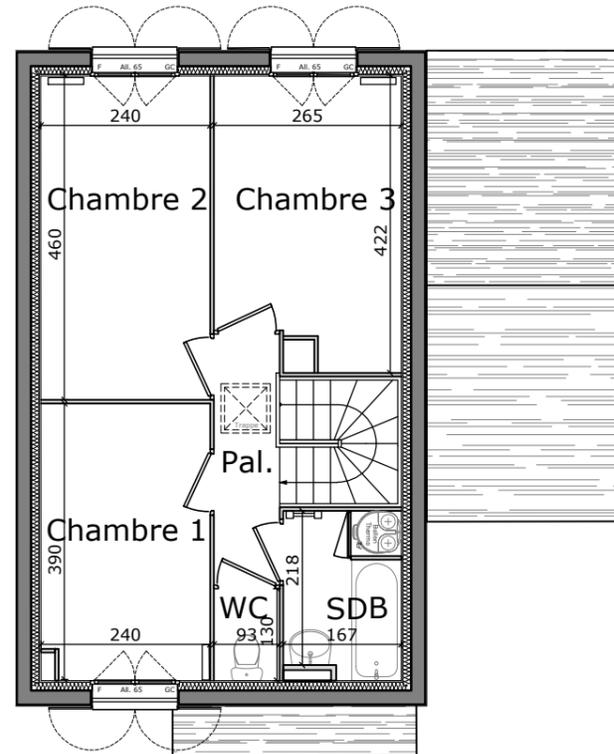

R+1



Maître d'ouvrage



36 Avenue Hoche
75008 PARIS

Architectes

FAM ARCHITECTURES
et
ENVIE D'ARCHITECTURE

Parc de l'Ecopôle
42 rue de l'Innovation
77550 MOISSY-CRAMAYEL

Les plans et les surfaces indiqués ci-dessus pourront subir des modifications de détail résultant des impératifs techniques et administratifs de la construction.
Les retombées, les radiateurs, les soffites, les canalisations, les équipements sanitaires, les détails des menuiseries extérieures, les gaines - y compris les dévoiements de gaines - et les plantations sont représentés à titre indicatif, le mobilier et les équipements ménagers ne sont pas fournis.