


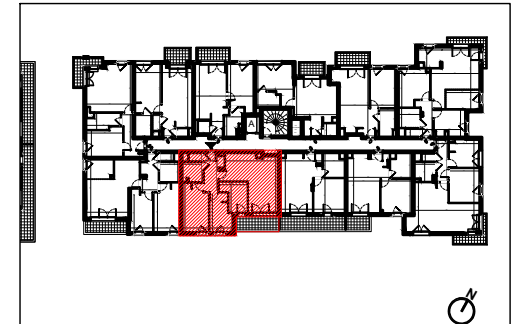

Plan de localisation du bien



**A107 . 3**

Appartement 3 PIECES

**TABLEAU DES SURFACES**


(compris placards)

|                |                      |
|----------------|----------------------|
| ENTREE         | 7,06 m <sup>2</sup>  |
| SEJOUR/CUISINE | 27,34 m <sup>2</sup> |
| CHAMBRE 01     | 13,90 m <sup>2</sup> |
| CHAMBRE 02     | 8,85 m <sup>2</sup>  |
| ALCOVE         | 7,61 m <sup>2</sup>  |
| SALLE DE BAIN  | 4,64 m <sup>2</sup>  |
| WC             | 1,41 m <sup>2</sup>  |

**SURFACE HABITABLE 70.81 m<sup>2</sup>**

BALCON 6,95 m<sup>2</sup>

**SURFACE TOTALE 77.76 m<sup>2</sup>**

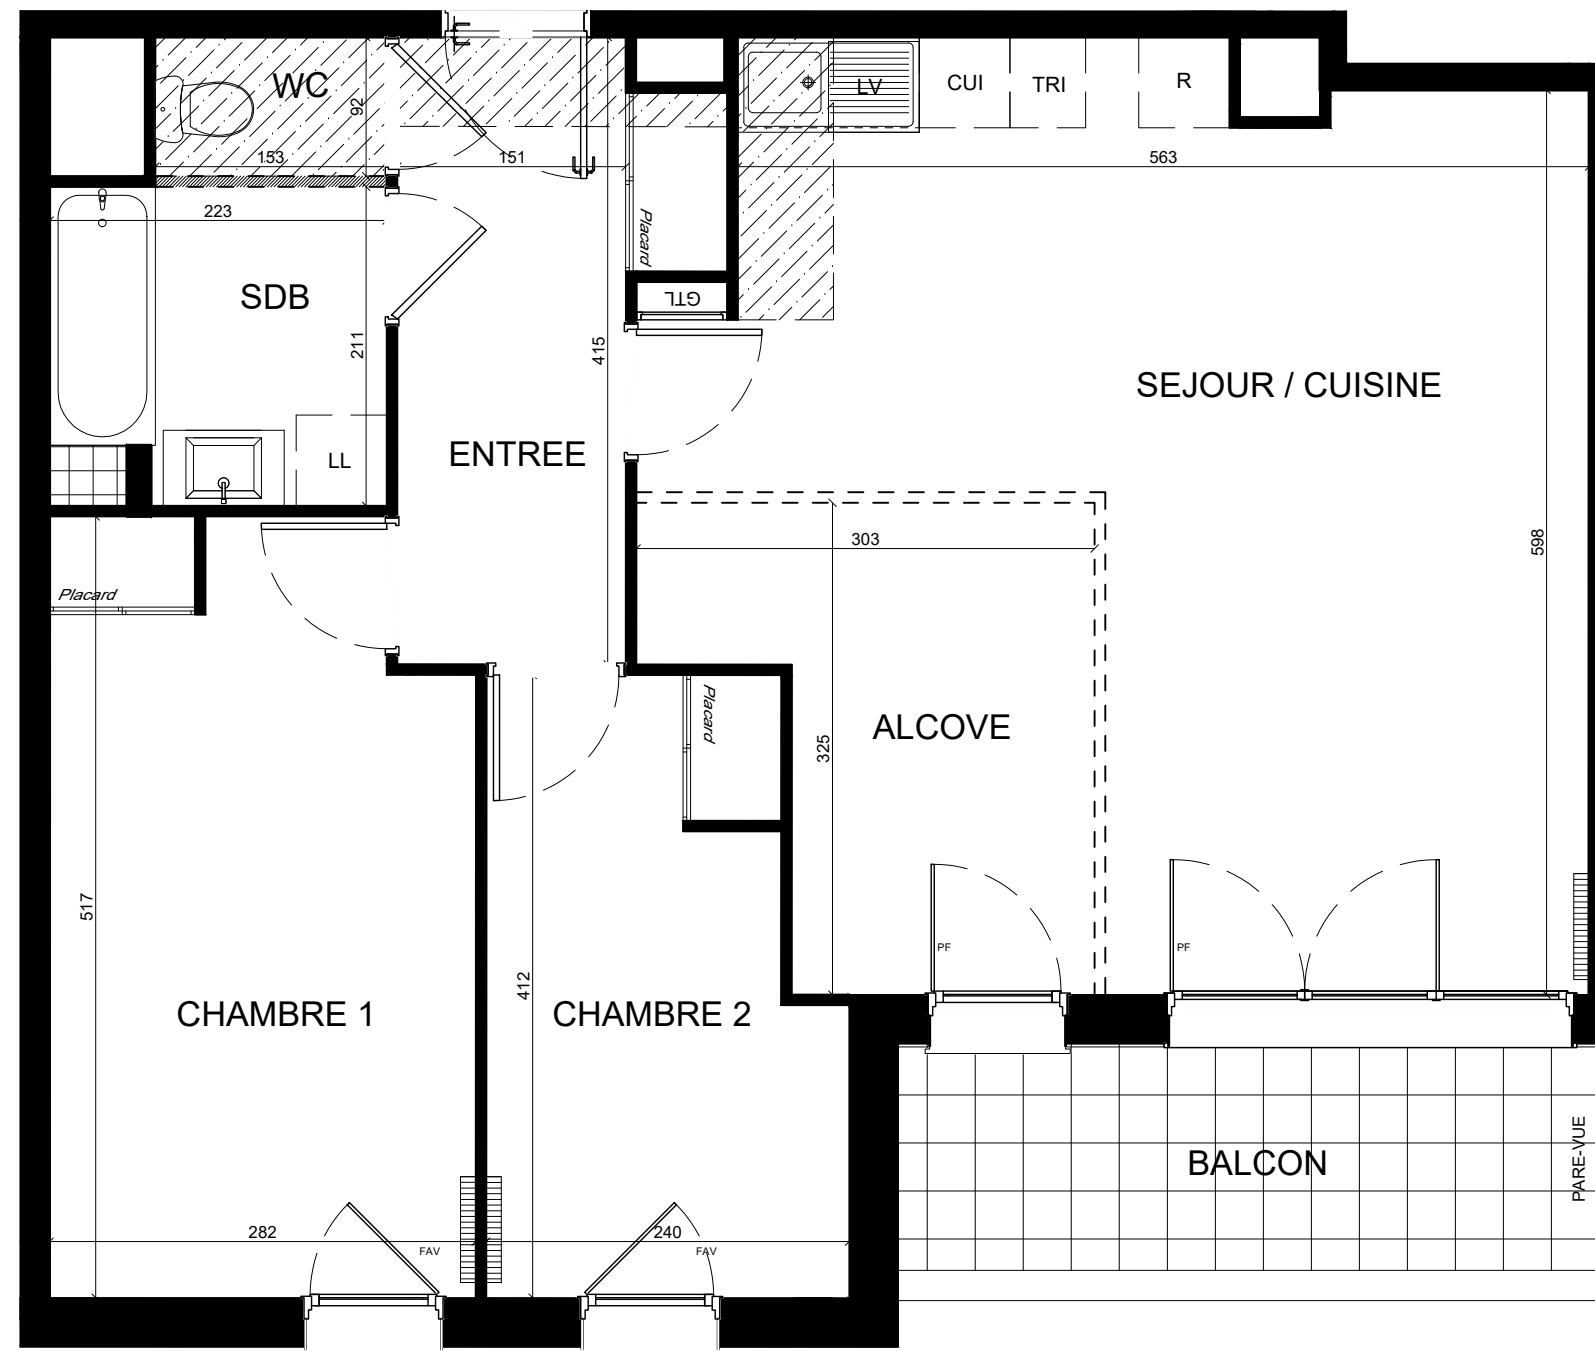

Date : 03/10/2018

Indice : 0

LEGENDE :

|                   |                        |
|-------------------|------------------------|
| F Fenêtre         | PF Porte-fenêtre       |
| LL Lave-linge     | R Réfrigérateur        |
| LV Lave-vaisselle | GTL Tableau électrique |
| CU Cuisinière     | /// Soffite            |
| ▬ Radiateur       |                        |



MAITRE DE L'OUVRAGE :



36 Avenue Hoche  
75008 Paris

ARCHITECTE :



Emmanuel GUTEL  
Architecte et Associés  
137 Rue Saint Martin  
75004 Paris

Les plans et les surfaces indiqués ci-dessus pourront subir des modifications de détails résultant des impératifs techniques et administratifs de la construction. Les retombées, les radiateurs, les soffites, les canalisations, les équipements sanitaires, les détails des menuiseries extérieures, les gaines - y compris les déviements des gaines - et les plantations sont représentés à titre indicatif, le mobilier et équipements ménagers n'est pas fourni.