


B303.3

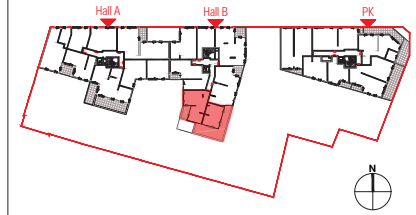

B303.3

Appartement 3 PIECES
Escalier B - ETAGE 3

TABLEAU DES SURFACES

ENTREE :	8,18 m ²
SEJOUR / CUISINE :	27,55 m ²
CHAMBRE 1 :	14,59 m ²
CHAMBRE 2 :	11,18 m ²
CHAMBRE 3 :	m ²
CHAMBRE 4 :	m ²
SALLE DE BAIN 1 / 2 :	4,88 m ²
WC 1 / 2 :	2,71 m ²
SALLE D'EAU 1 / 2 :	m ²
DEGAGEMENT 1 / 2 :	1,80 m ²
RANGEMENT :	m ²

Surface Habitable 70.89 m²

BALCON :	m ²
TERRASSE 1 :	33,71 m ²
TERRASSE 2 :	6,02 m ²
JARDIN :	m ²

INDICE : 0 DATE : Décembre 2018

LEGENDE :

Radiateur	PL Placard
Tableau électrique	Soffites et faux-plafond
F. Fenêtre	P.F. Porte fenêtre

Les plans et les surfaces indiqués ci-dessus pourront subir des modifications de détail résultant des impératifs techniques et administratifs de la construction. Les retombées, les radiateurs, les soffites, les canalisations, le tri, l'électroménager, les équipements sanitaires, les détails des menuiseries extérieures, les gaines - y compris les dévoilements des gaines - et les plantations sont représentés à titre indicatif ; le mobilier et les équipements électroménagers ne sont pas fournis.



MAITRE DE L'OUVRAGE :



36 Avenue Hoche
75008 PARIS

PROGRAMME :





208 - 224 Avenue Georges Clémenceau
Nanterre 92000

ARCHITECTE :



10 Rue de Paradis
75010 PARIS

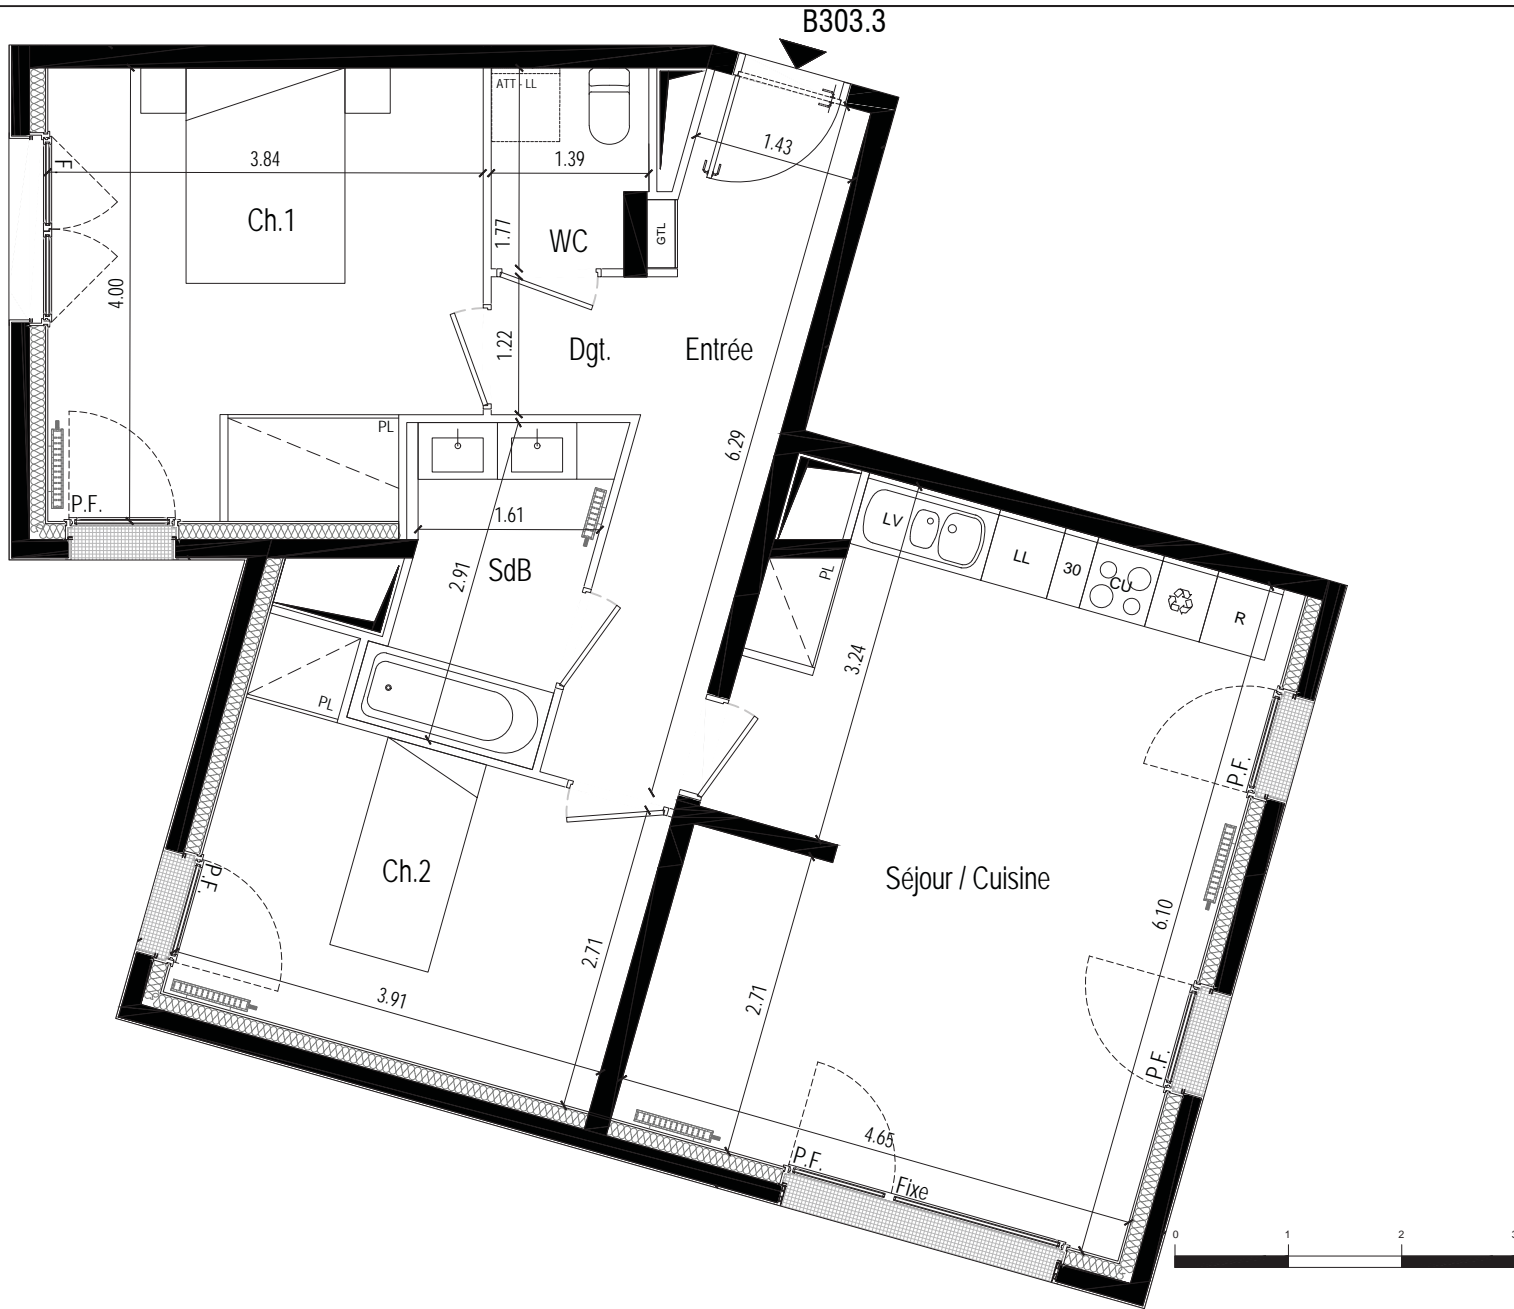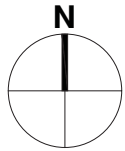

B303.3

Appartement 3 PIECES
Escalier B - ETAGE 3

TABLEAU DES SURFACES

ENTREE :	8,18 m ²
SEJOUR / CUISINE :	27,55 m ²
CHAMBRE 1 :	14,59 m ²
CHAMBRE 2 :	11,18 m ²
CHAMBRE 3 :	m ²
CHAMBRE 4 :	m ²
SALLE DE BAIN 1 / 2 :	4,88 m ²
WC 1 / 2 :	2,71 m ²
SALLE D'EAU 1 / 2 :	m ²
DEGAGEMENT 1 / 2 :	1,80 m ²
RANGEMENT :	m ²

Surface Habitable 70.89 m²

BALCON :	m ²
TERRASSE 1 :	33,71 m ²
TERRASSE 2 :	6,02 m ²
JARDIN :	m ²

INDICE : 0 DATE : Décembre 2018

LEGENDE :

Radiateur	PL Placard
Tableau électrique	Soffites et faux-plafond
F. Fenêtre	P.F. Porte fenêtre

Les plans et les surfaces indiqués ci-dessus pourront subir des modifications de détail résultant des impératifs techniques et administratifs de la construction. Les retombées, les radiateurs, les soffites, les canalisations, le tri, l'électroménager, les équipements sanitaires, les détails des menuiseries extérieures, les gaines - y compris les dévoilements des gaines - et les plantations sont représentés à titre indicatif ; le mobilier et les équipements électroménagers ne sont pas fournis.

MAITRE DE L'OUVRAGE :



36 Avenue Hoche
75008 PARIS

PROGRAMME :



208 - 224 Avenue Georges Clémenceau
Nanterre 92000

ARCHITECTE :



10 Rue de Paradis
75010 PARIS