Ville de Paris

6ème arrondissement

16, 18, rue Littré

6ème Etage Lot n°58 – Appartement	Appartement de 3 Pièces
DESIGNATION (D'après constatation sur place)	SUPERFICIE (en m2)
Entrée	2.6
W.C.	0.9
Chambre	9.6
Dégagement	6.5
Salle de bains	4.0
Cuisine	6.6
Séjour	19.8
Chambre	9.8
SUPERFICIE PRIVATIVE TOTALE	59.8
Superficie annexe (hauteur <1m80)	10.7

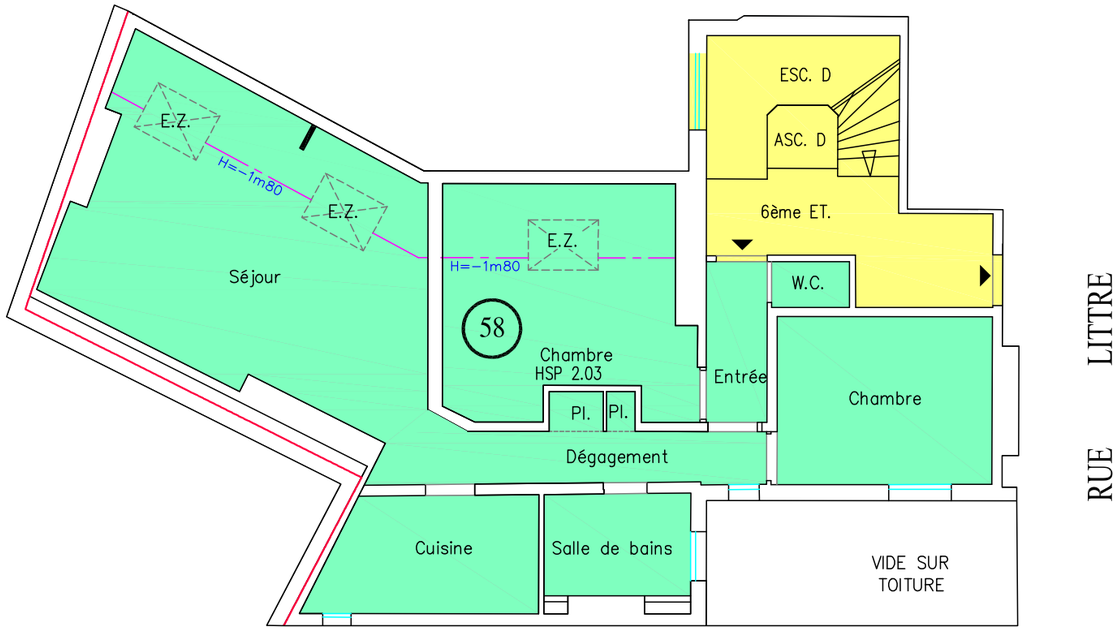

Plan de Situation

Légende :

3.08 Hauteur sous plafond

La superficie totale privative a été calculée d'après mesurages suivant le décret n°97-532 du 23 mai 1997 (Loi Carrez).
Le présent document figure les dispositions générales de l'appartement.

Loi n°96-1107 du 18 Décembre 1996 (Loi Carrez)

Décret n°97-532 du 23 Mai 1997

Article 4-1 : "La superficie de la partie privative d'un lot ou d'une fraction de lot mentionnée à l'article 46 de la loi du 10 Juillet 1965 est la superficie des planchers des locaux clos et couverts après déduction des surfaces occupées par les murs, cloisons, marches et cages d'escalier, gaines, embrasures de portes et de fenêtres. Il n'est pas tenu compte des planchers des parties des locaux d'une hauteur inférieure à 1.80m."

2014P666

Mai 2015

Echelle 1/100

GEOPERSPECTIVES
REAL ESTATE ENGINEERING

GEOPERSPECTIVES - TECHNIQUE FONCIERE & IMMOBILIERE
GEOMETRES-EXPERTS ASSOCIES - PARIS - VAL DE MARNE

10, Boulevard Jourdan – CS 31401 – 75993 Paris cedex 14
Tel: 01.70.61.20.20 – Fax: 01.70.61.20.99 – Email: contact@geoperspectives.fr

Paris • Fontenay-sous-Bois • Joinville-le-Pont • Saint-Mandé • Champigny-sur-Marne